

Działka 2/1 obręb 39 Nowa Huta
Woda proj. DN150 - 122.9mb
Pas dla działki - 264m²

Działka 2/4 obręb 39 Nowa Huta
Woda proj. DN40 przyłączy- 29mb
Pas dla działki - 59m²


Działka 2/6 obręb 39 Nowa Huta
Woda proj. DN40 przyłączy - 14.9mb
Pas dla działki - 30m²

Działka 2/14 obręb 39 Nowa Huta
Woda proj. DN50 przyłączy- 10.6mb
Pas dla działki - 22m²

Działka 2/8 obręb 39 Nowa Huta
Woda DN40 przyłączy - 1.8mb
Woda proj. DN40 przyłączy - 10mb
Pas dla działki - 24m²

Działka 2/9 obręb 39 Nowa Huta
Woda proj. DN40 przyłączy- 8.3mb
Pas dla działki - 17m²

Działka 2/11 obręb 39 Nowa Huta
Woda DN110 - 5.3mb
Woda DN40 przyłączy- 2.9mb
Woda proj. DN110 - 0.6mb
Woda proj. DN40 przyłączy- 3.8mb
Pas dla działki - 26m²
w tym:
Pas dla DN110 -12m²
Pas dla DN40-14m²

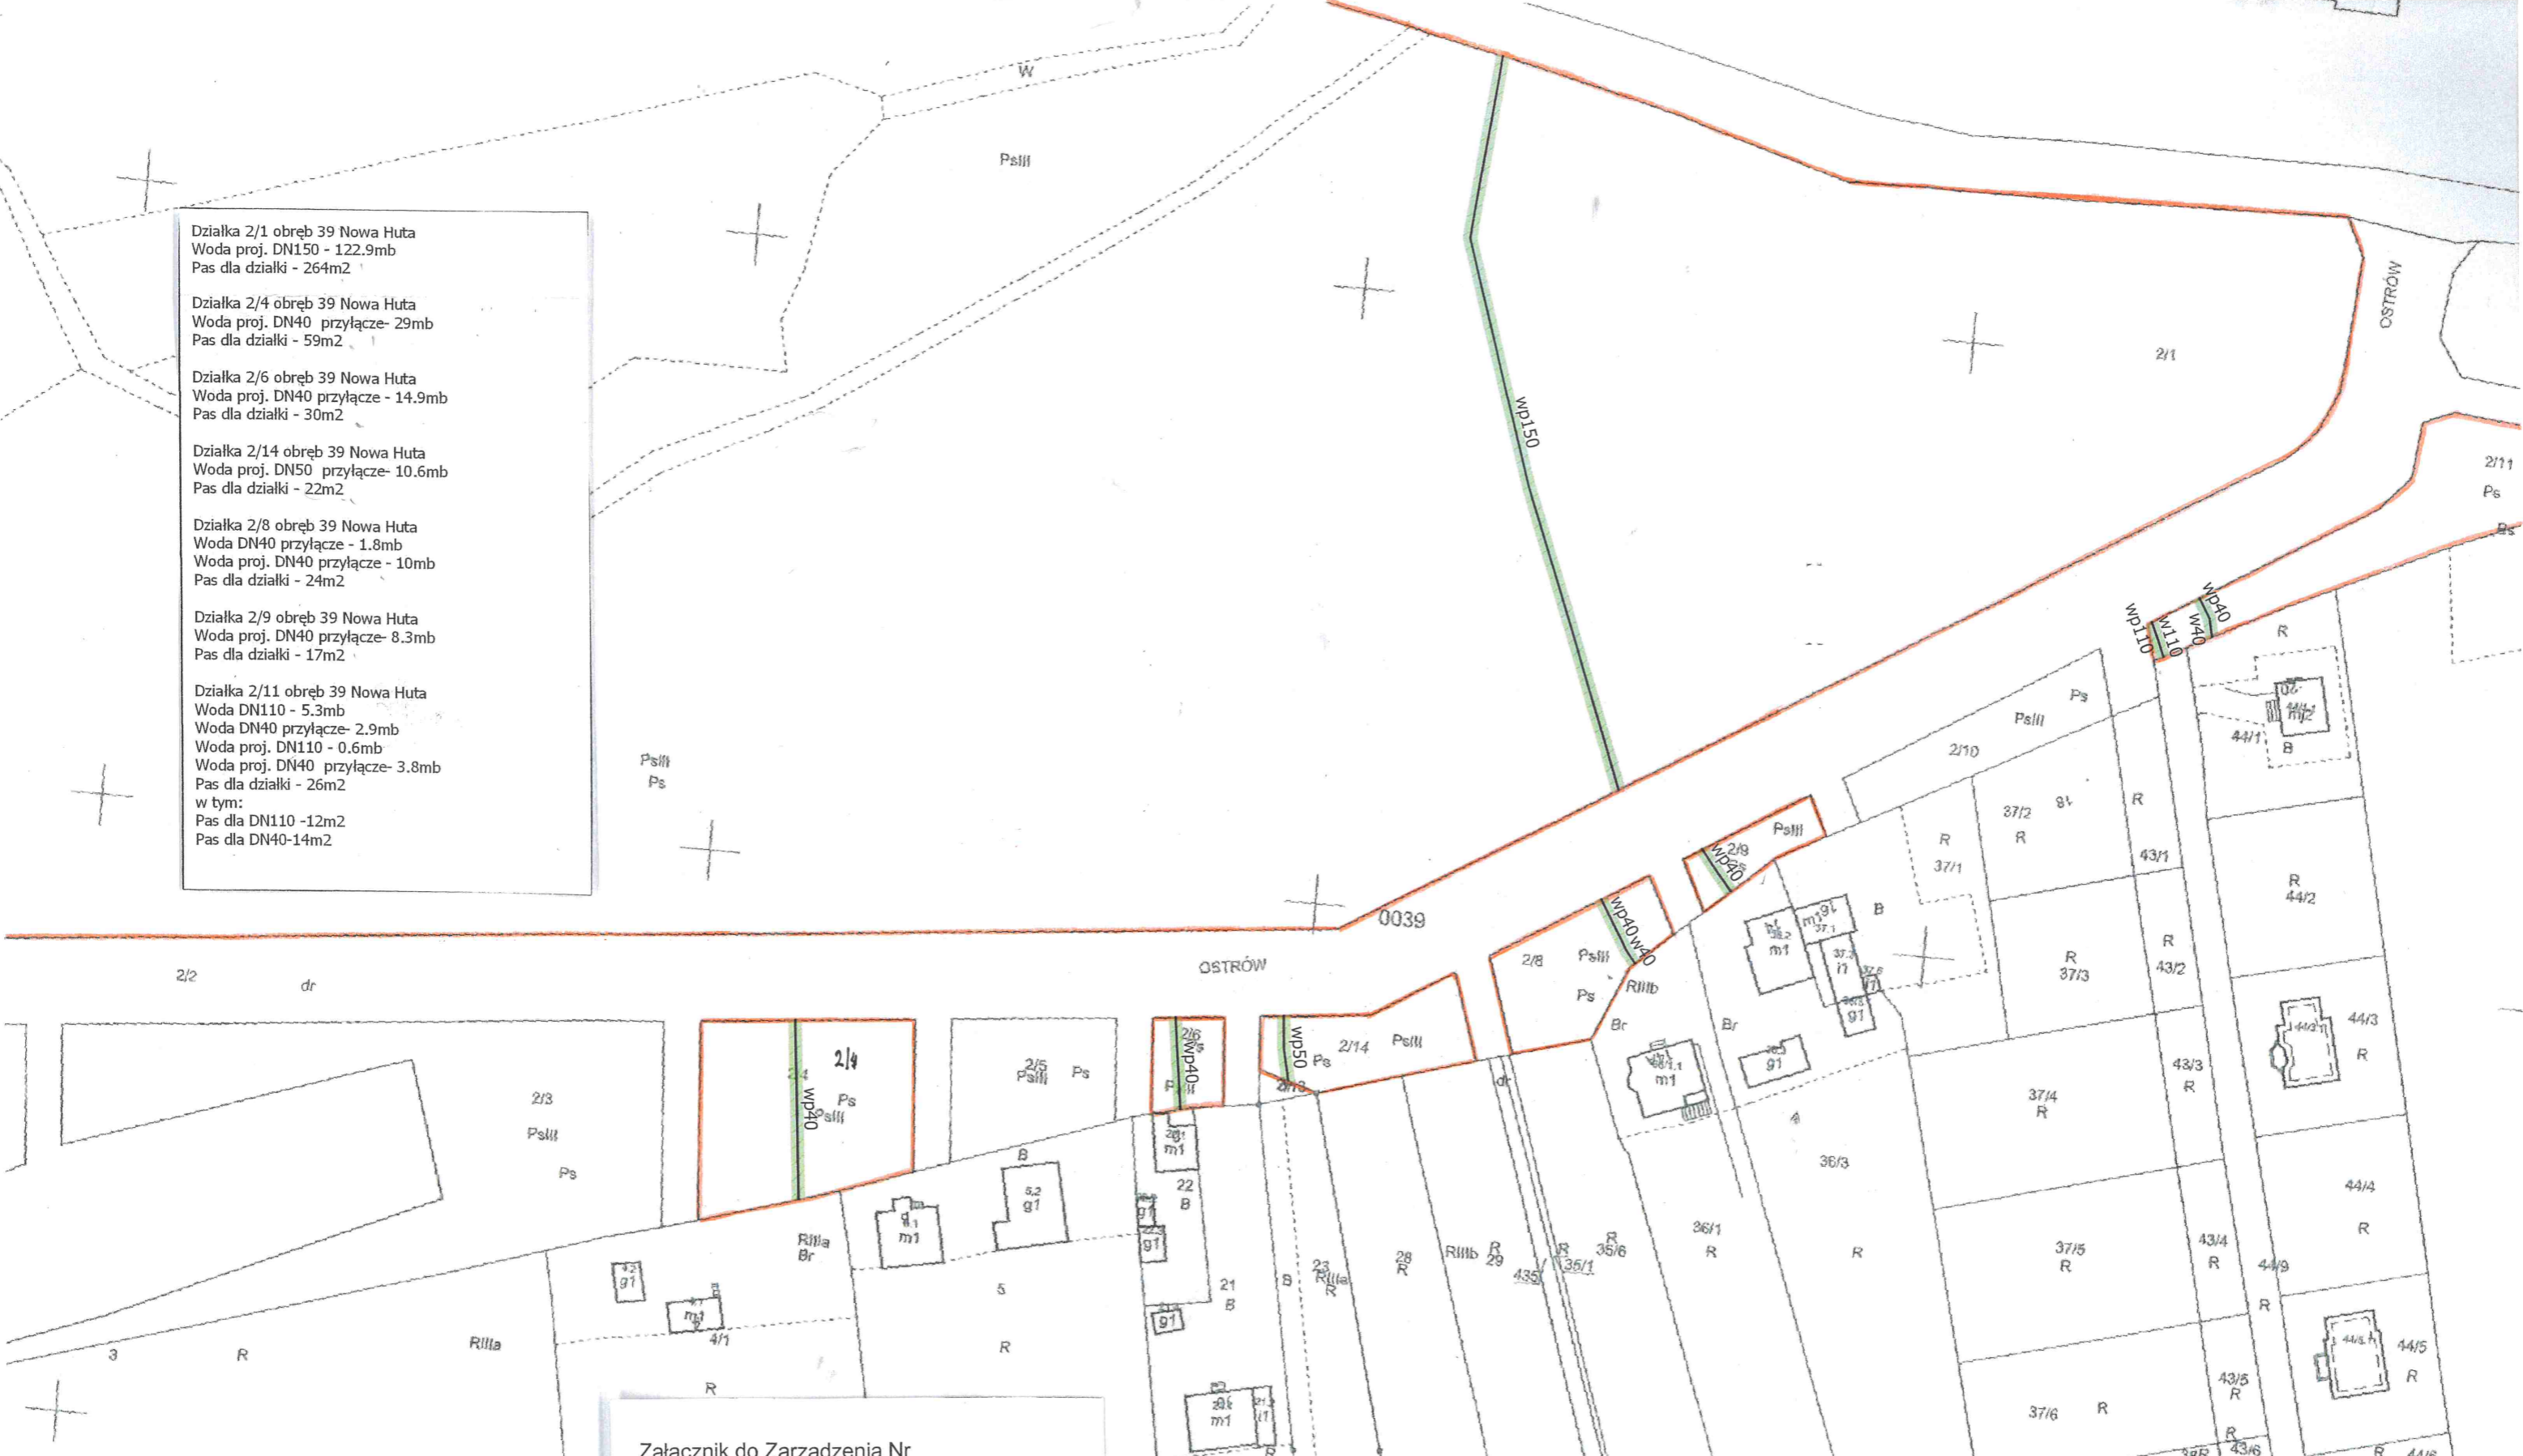

Załącznik do Zarządzenia Nr
Prezydenta Miasta Krakowa
z dnia

Z-ca DYREKTORA WYDZIAŁU
Zofia Kuryśko
17.11.2023r.

LEGENDA:
 PAS SŁUŻEBNOŚCI PRZESYŁU
 GRANICE DZIAŁEK

Poświadczam się zgodność niniejszej kopii z treścią materiału państwowego zasobu geodezyjnego i kartograficznego	
Organ prowadzący państwowy zasób geodezyjny i kartograficzny	PREZYDENT MIASTA KRAKOWA
Nazwa materiału zasobu	mapa ewidencyjna
Identyfikator ewidencyjny materiału zasobu	3482-313/2011
Data wykonania kopii	13-04-2023
Imię, nazwisko i podpis osoby reprezentującej organ	<i>Wojciech</i> Starszy inspektor Wydział Geodezji

OWA
023

bia na podstawie pomiaru bezpośrodkowego oraz digitalizacji mapy ewidencyjnej.