



Załącznik graficzny  
do zarządzenia nr .....  
Prezydenta Miasta Krakowa  
z dnia .....

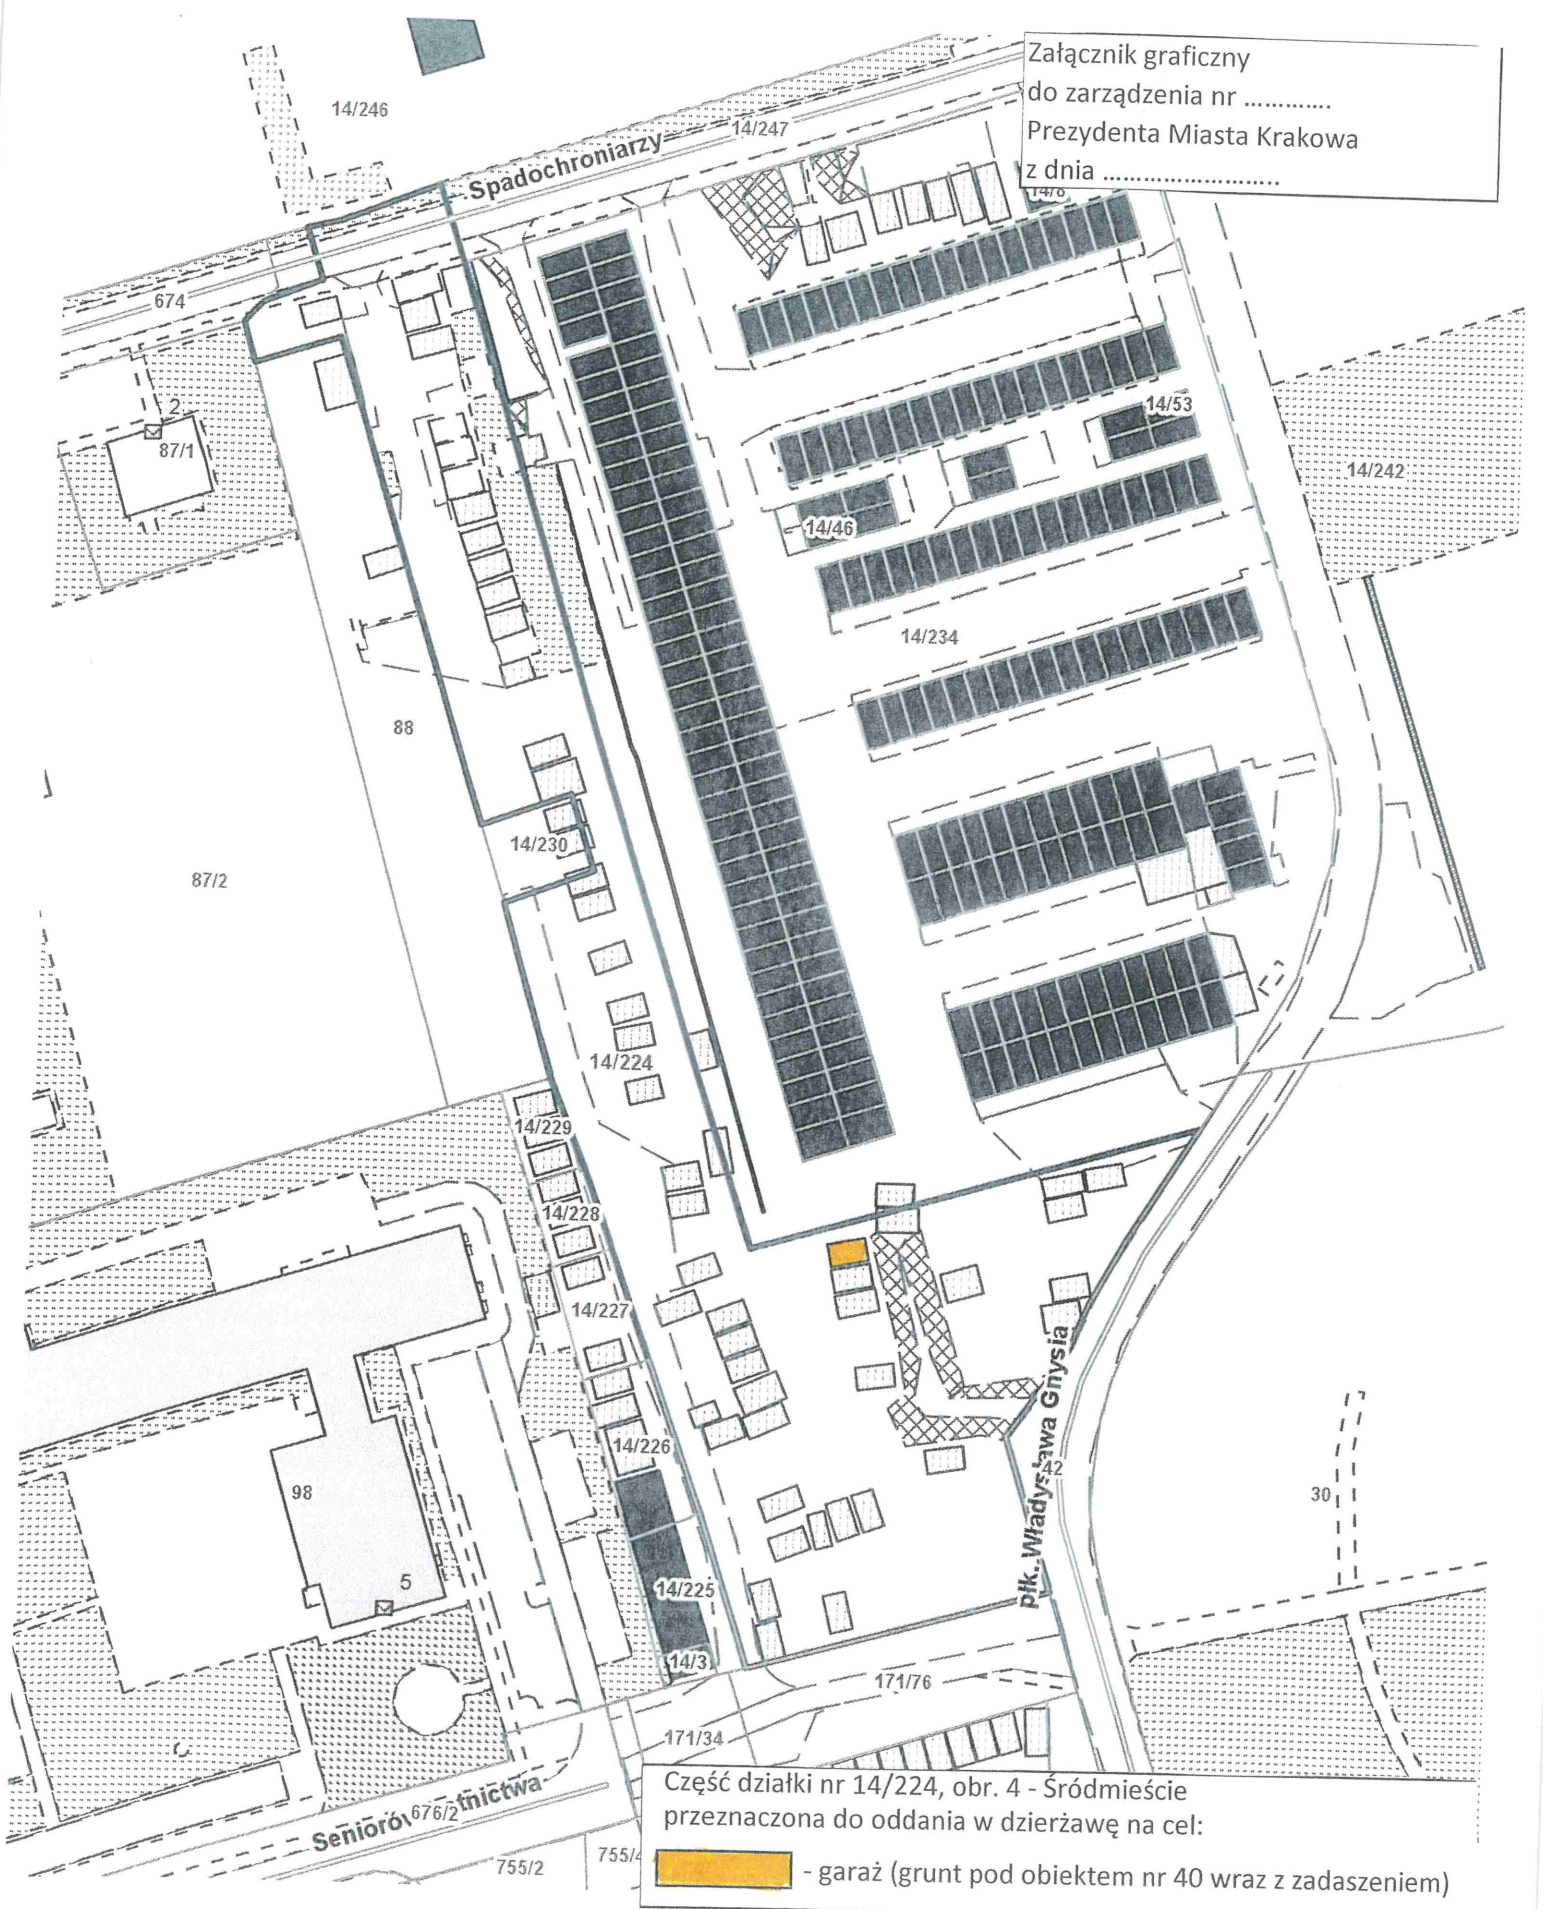

Część działki nr 14/224, obr. 4 - Śródmieście  
przeznaczona do oddania w dzierżawę na cel:  
 - garaż (grunt pod obiektem nr 40 wraz z zadaszeniem)

Skala: 1:1000

16.11.2023 r. *L. Kuryśko*