


Załącznik graficzny do Zarządzenia Prezydenta Miasta Krakowa

Nr z dnia

LEGENDA

granica działki

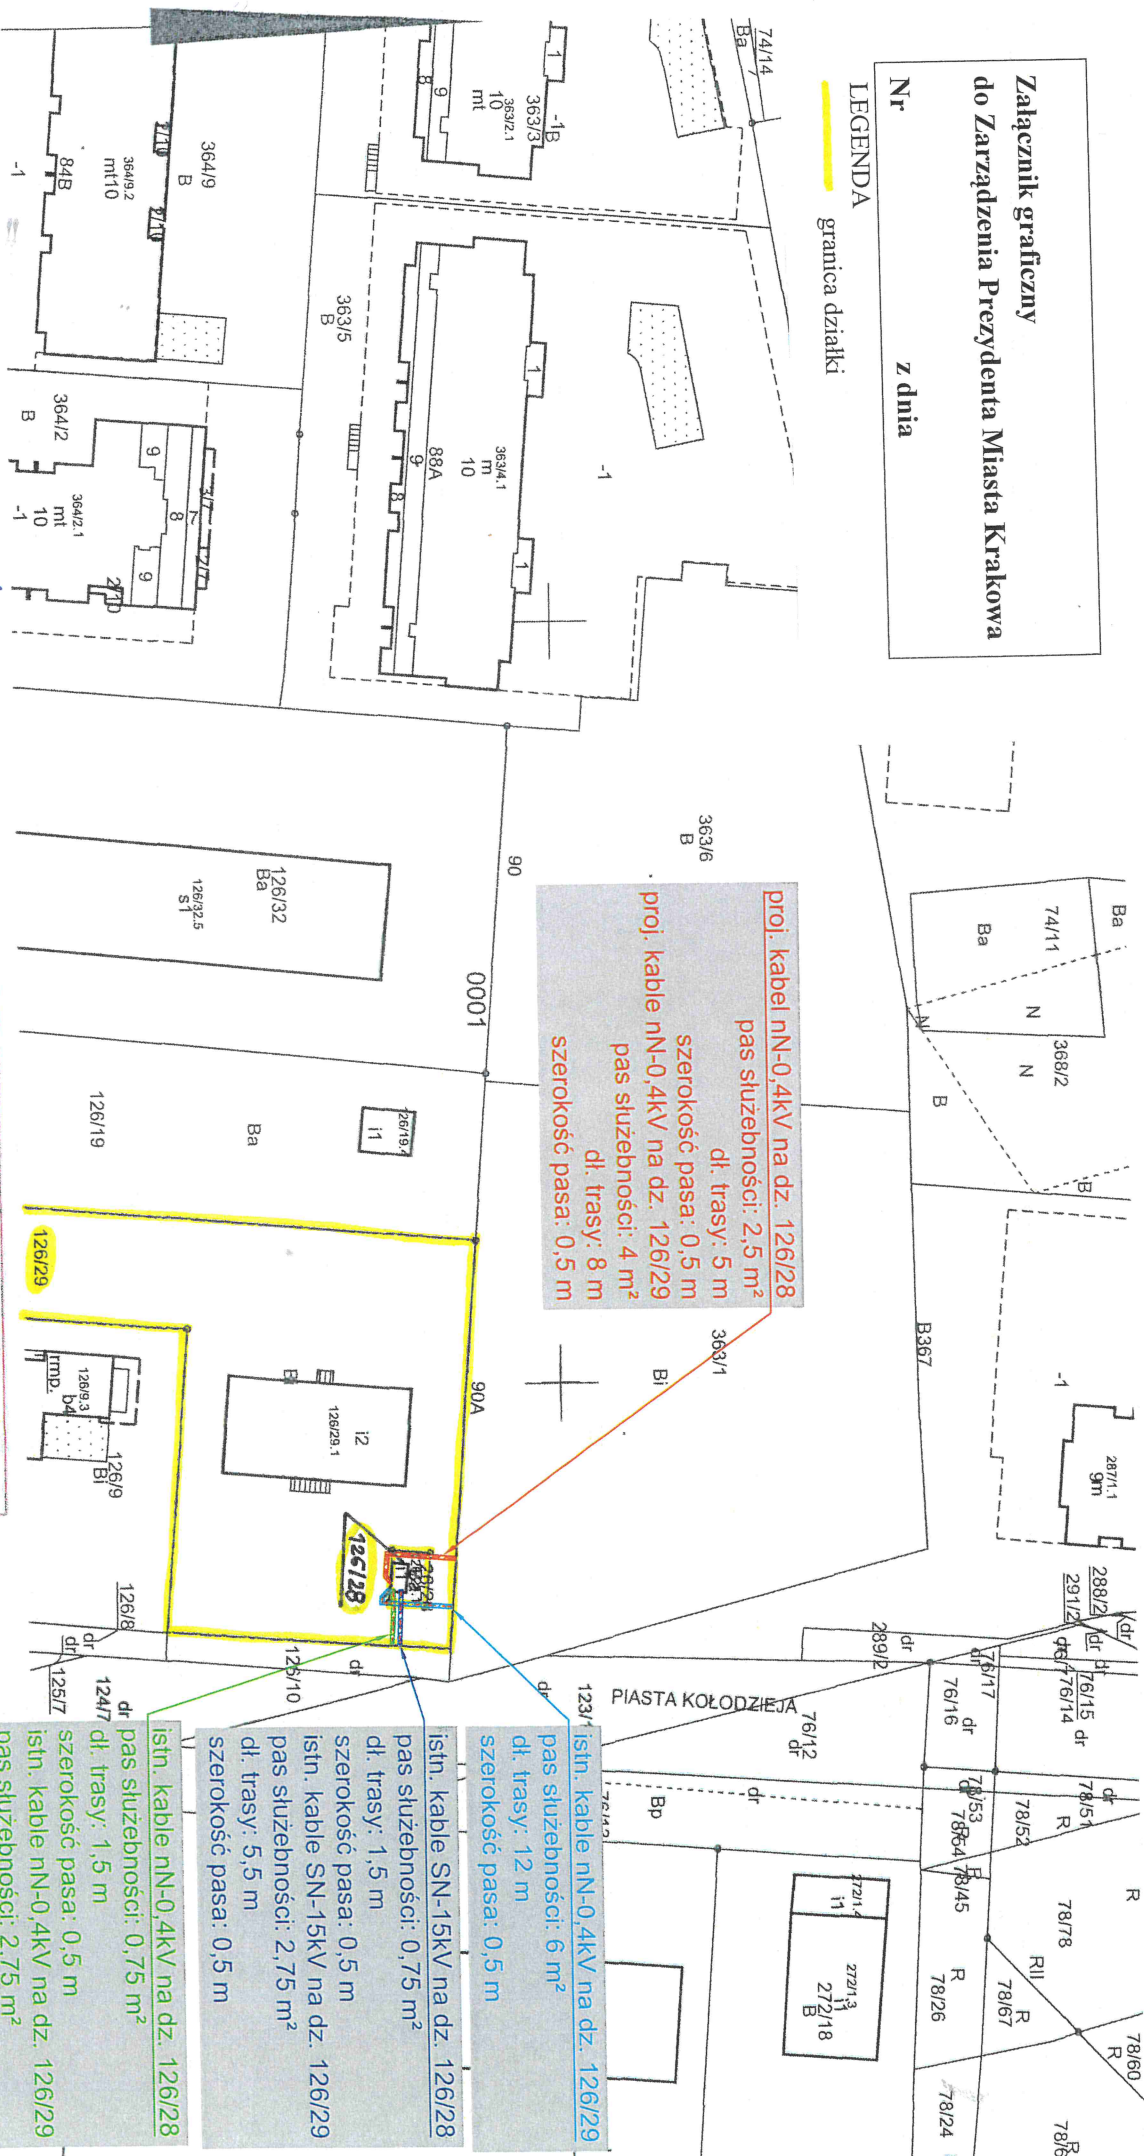

proj. kabel nN-0,4kV na dz. 126/28
pas służebności: 2,5 m²
dl. trasy: 5 m
szerokość pasa: 0,5 m
proj. kabel nN-0,4kV na dz. 126/29
pas służebności: 4 m²
dl. trasy: 8 m
szerokość pasa: 0,5 m

istn. kabel nN-0,4kV na dz. 126/29
pas służebności: 6 m²
dl. trasy: 12 m
szerokość pasa: 0,5 m

istn. kabel SN-15kV na dz. 126/28
pas służebności: 0,75 m²
dl. trasy: 1,5 m
szerokość pasa: 0,5 m

istn. kabel SN-15kV na dz. 126/29
pas służebności: 2,75 m²
dl. trasy: 5,5 m
szerokość pasa: 0,5 m

istn. kabel nN-0,4kV na dz. 126/28
pas służebności: 0,75 m²
dl. trasy: 1,5 m
szerokość pasa: 0,5 m

istn. kabel nN-0,4kV na dz. 126/29
pas służebności: 2,75 m²
dl. trasy: 5,5 m
szerokość pasa: 0,5 m

pas służebności proj. kabel nN,
istn. kabel SN-15kV oraz nN-0,4kV

proj. przyłącz kablowy
nN-0,4kV

MAPA EWIDENCYJNA

wgłędziwo: małopolskie
powiat: M.Kraków
jedn. ewid.: Nowa Huta
obręb: 0001
nr działki: 363/6, 363/1, 126/29, 126/28
sekcja: 7.126.12.11.2
arkusz mapy w KUL:
skala: 1:1000
układ współrzędnych: 2000
słan na dzień: 08-11-2022
wykonano przez: Wojciech Wlecha

DYREKTOR WYDZIAŁU

[Signature]
Marta Wlecha

PREZYDENT MIASTA KRAKOWA

GD-10.6642.....10528.....2022

Postawiona się zgodność nritejszej kopii z treścią materiału państwowego zasobu geodezyjnego i kartograficznego	
Organ prowadzący państwowy zasob geodezyjny i kartograficzny	PREZYDENT MIASTA KRAKOWA
Nazwa materiału zasobu	mapa ewidencyjna
Identyfikator ewidencyjny materiału zasobu	3481-443/2010
Data wykonania kopii	08-11-2022
Imię, nazwisko i podpis osoby reprezentującej organ	<i>[Signature]</i>

Niniejsza mapa ewidencyjna jest wydrukiem z bazy danych powiatowego zasobu geodezyjnego i kartograficznego, która powstała na podstawie pomiaru bezpośredniego oraz digitalizacji mapy ewidencyjnej.