


Załącznik graficzny  
do zarządzenia nr  
Prezydenta Miasta Krakowa  
z dnia

-teren przeznaczony do oddania w dzierżawę  
do korzystania na cel: ogródek działkowy nr 192

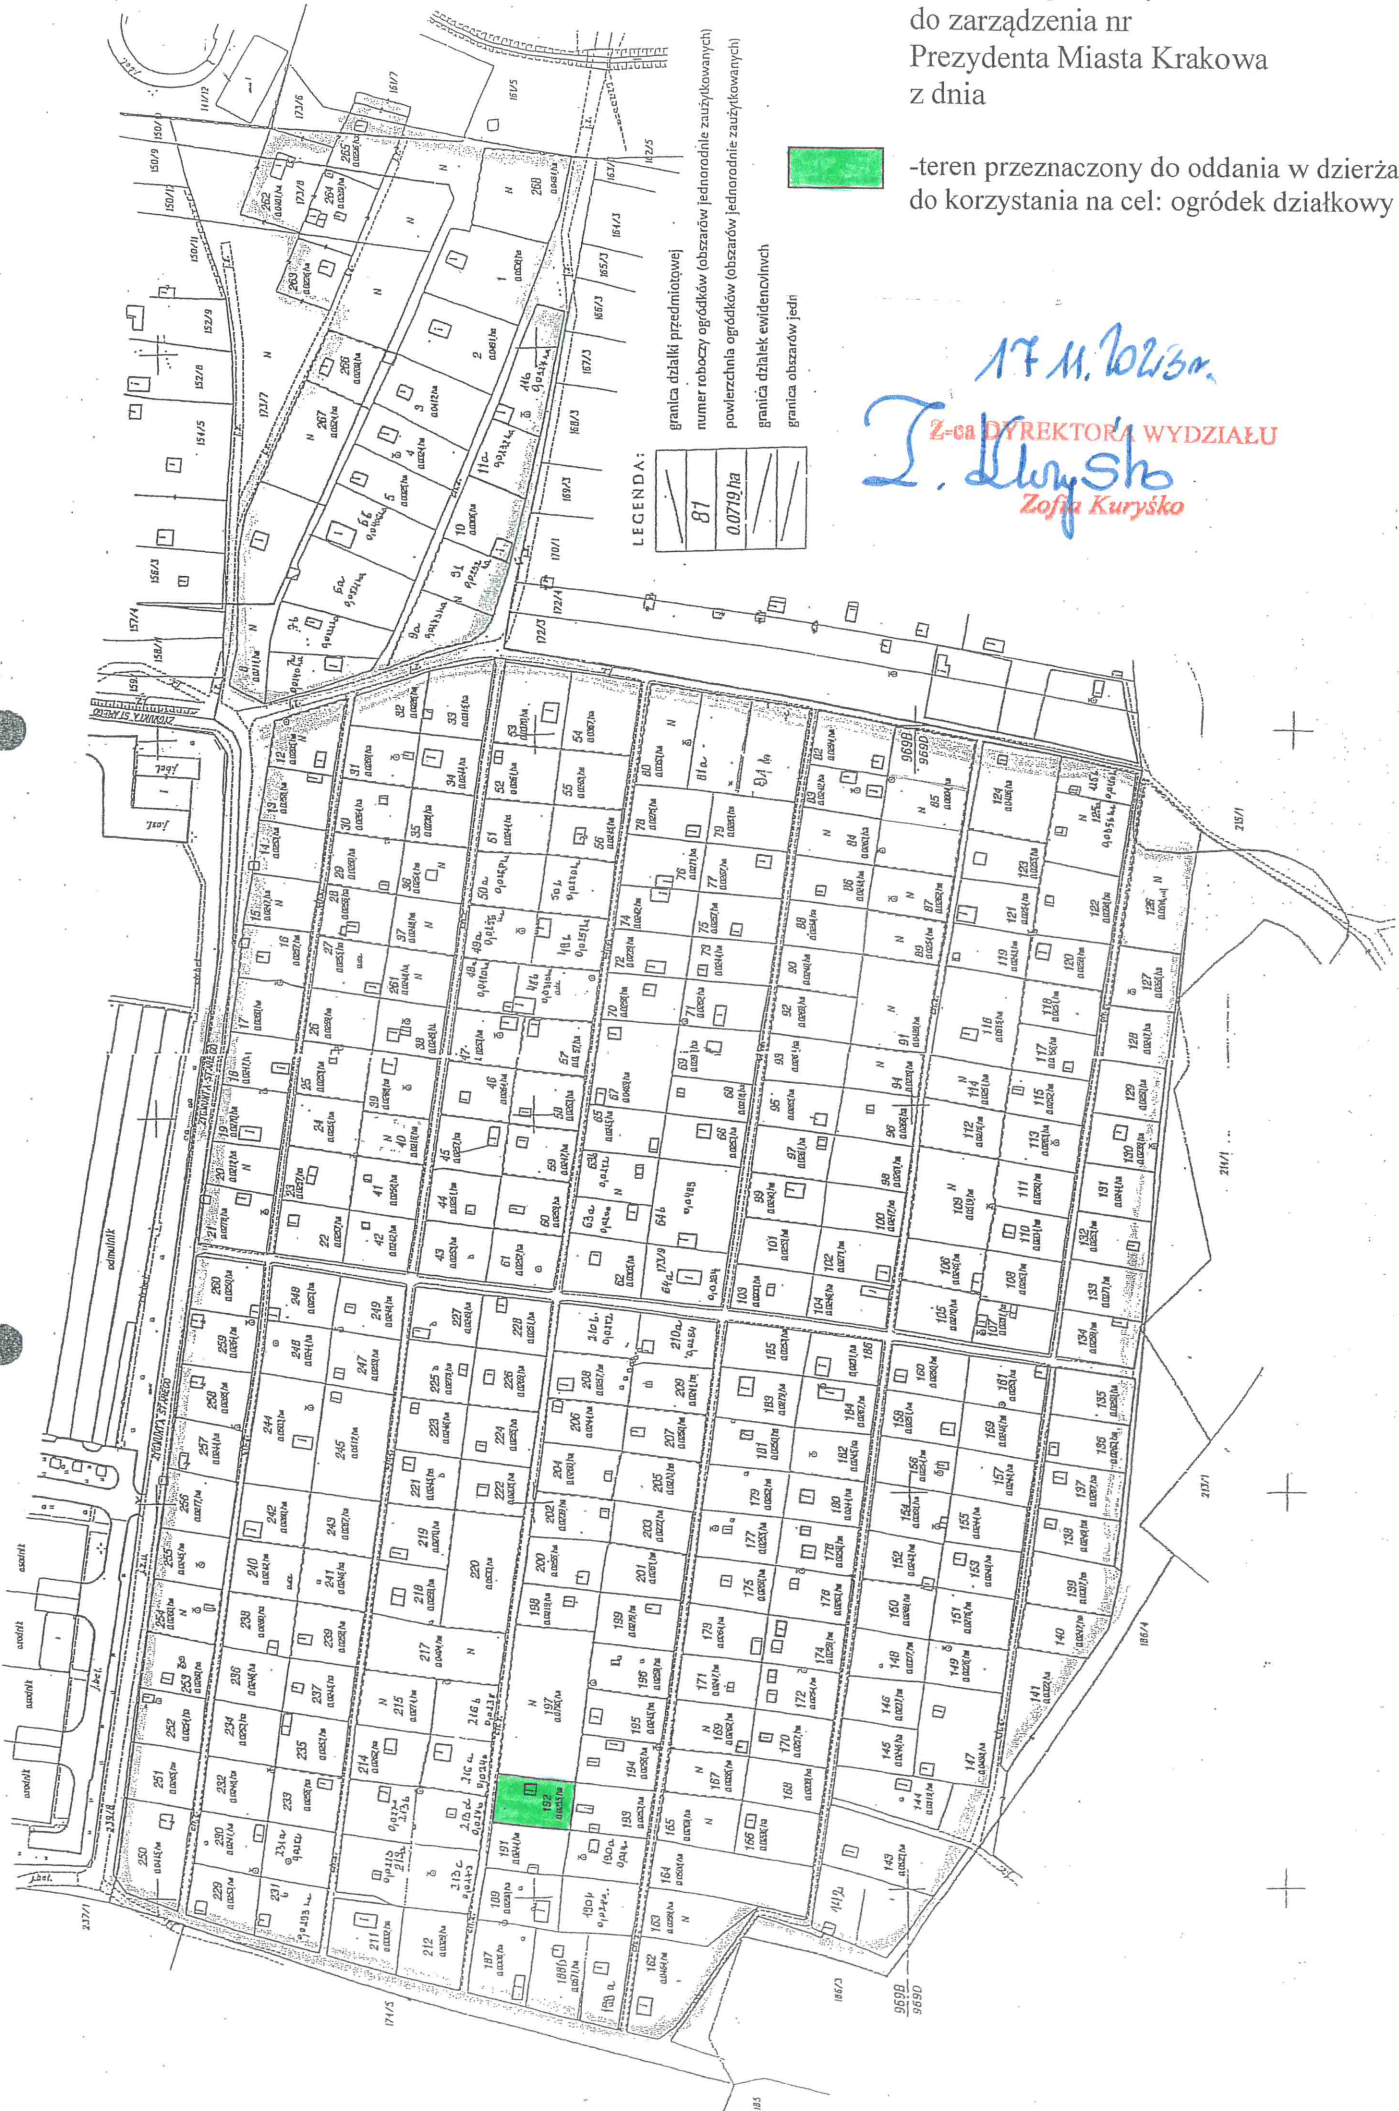

17 M. 2023m.  
Z-ca DYREKTORA WYDZIAŁU  
Zofia Kurysko



LEGENDA:

	granicza działki przedmiotowej
	numer roboczy ogródków (obszarów jednorodnie zaufykowanych)
	powierzchnia ogródków (obszarów jednorodnie zaufykowanych)
	granicza działek ewidencyjnych
	granicza obszarów jedn

granicza działki przedmiotowej  
numer roboczy ogródków (obszarów jednorodnie zaufykowanych)  
powierzchnia ogródków (obszarów jednorodnie zaufykowanych)  
granicza działek ewidencyjnych  
granicza obszarów jedn

	81
	0.0719 ha