


Załącznik graficzny
do zarządzenia nr
Prezydenta Miasta Krakowa
z dnia

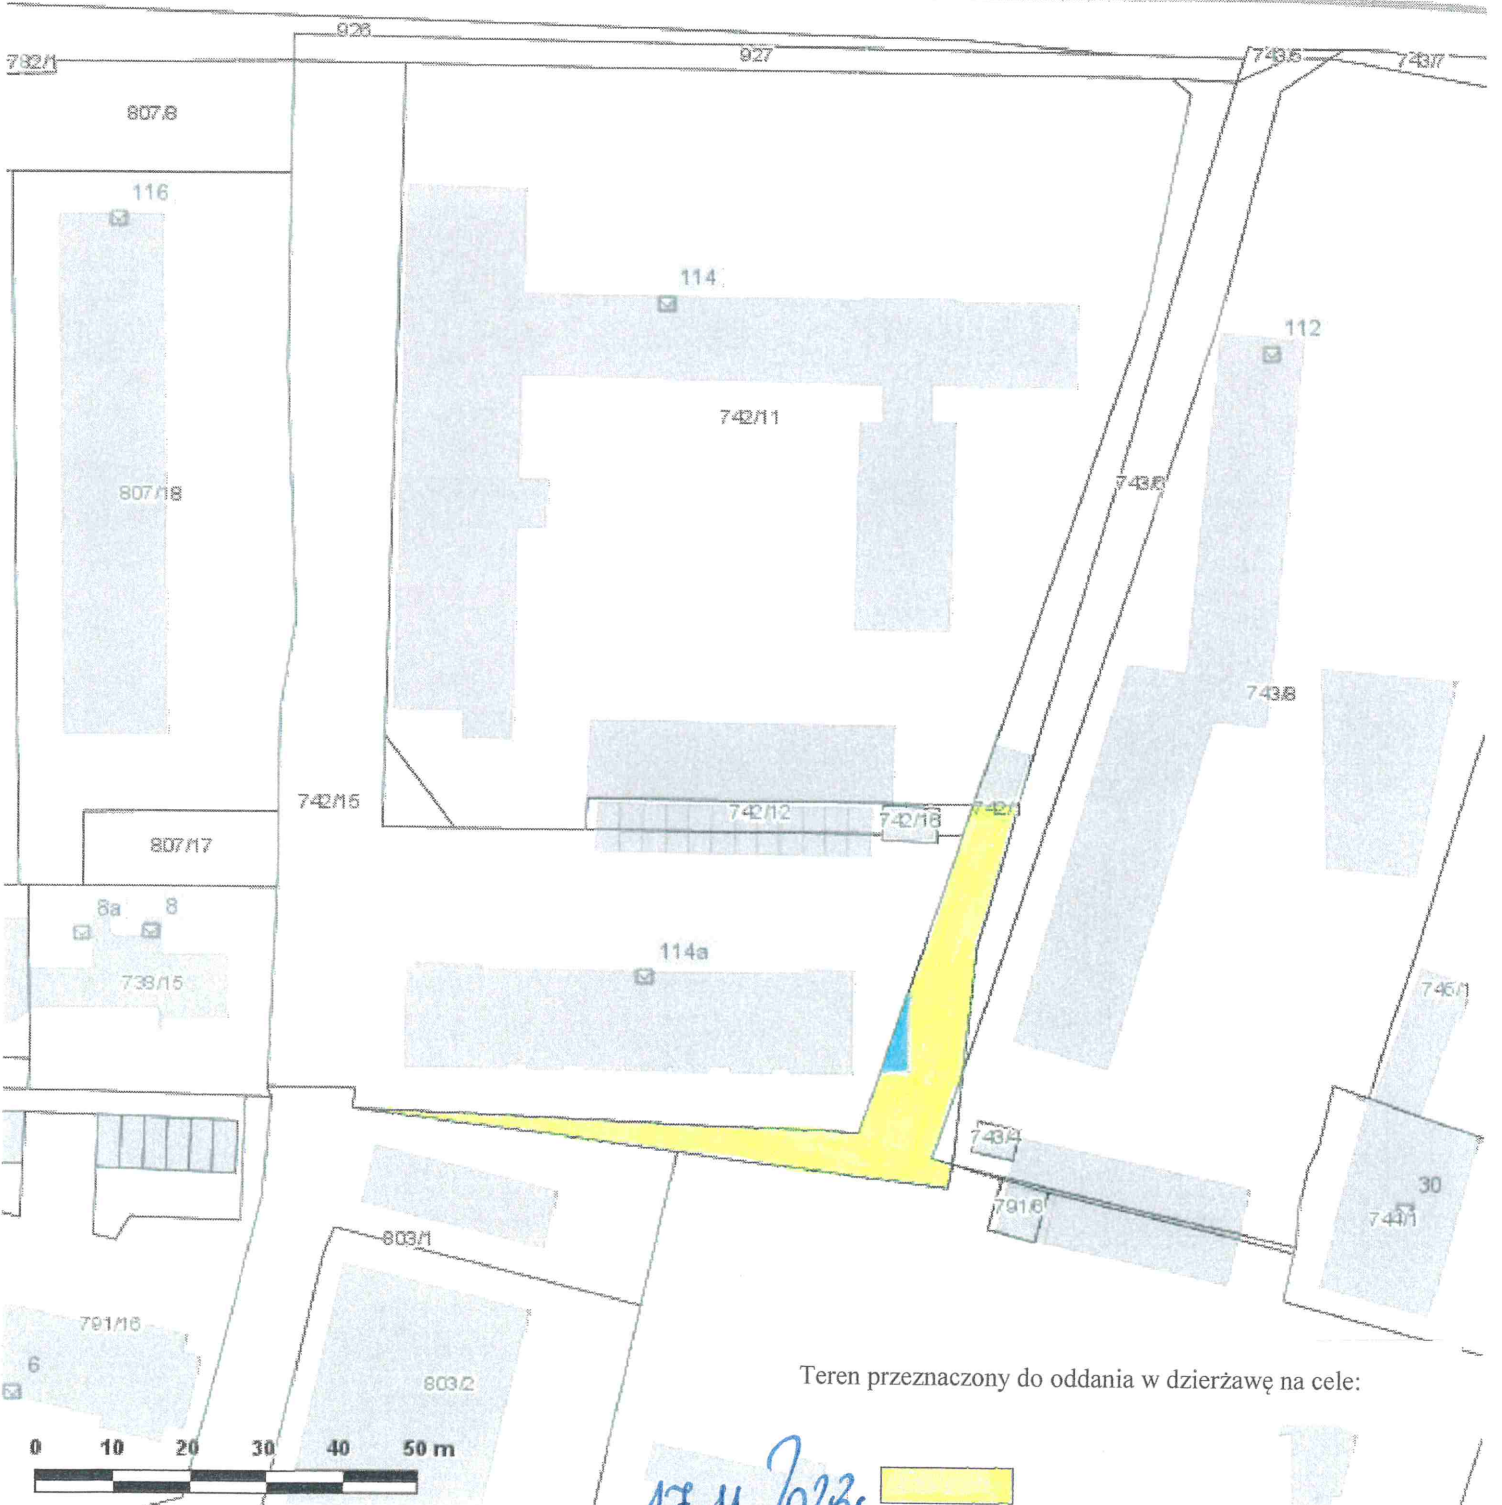

Teren przeznaczony do oddania w dzierżawę na cele:



- zielen



- miejsca postojowe



Skala: 1:1000

Współrzędne środka mapy: X: 5549100.7711 Y: 7421545.8857

17.11.2023r.
Z-ca DYREKTORA WYDZIAŁU
Zdzisław K...