
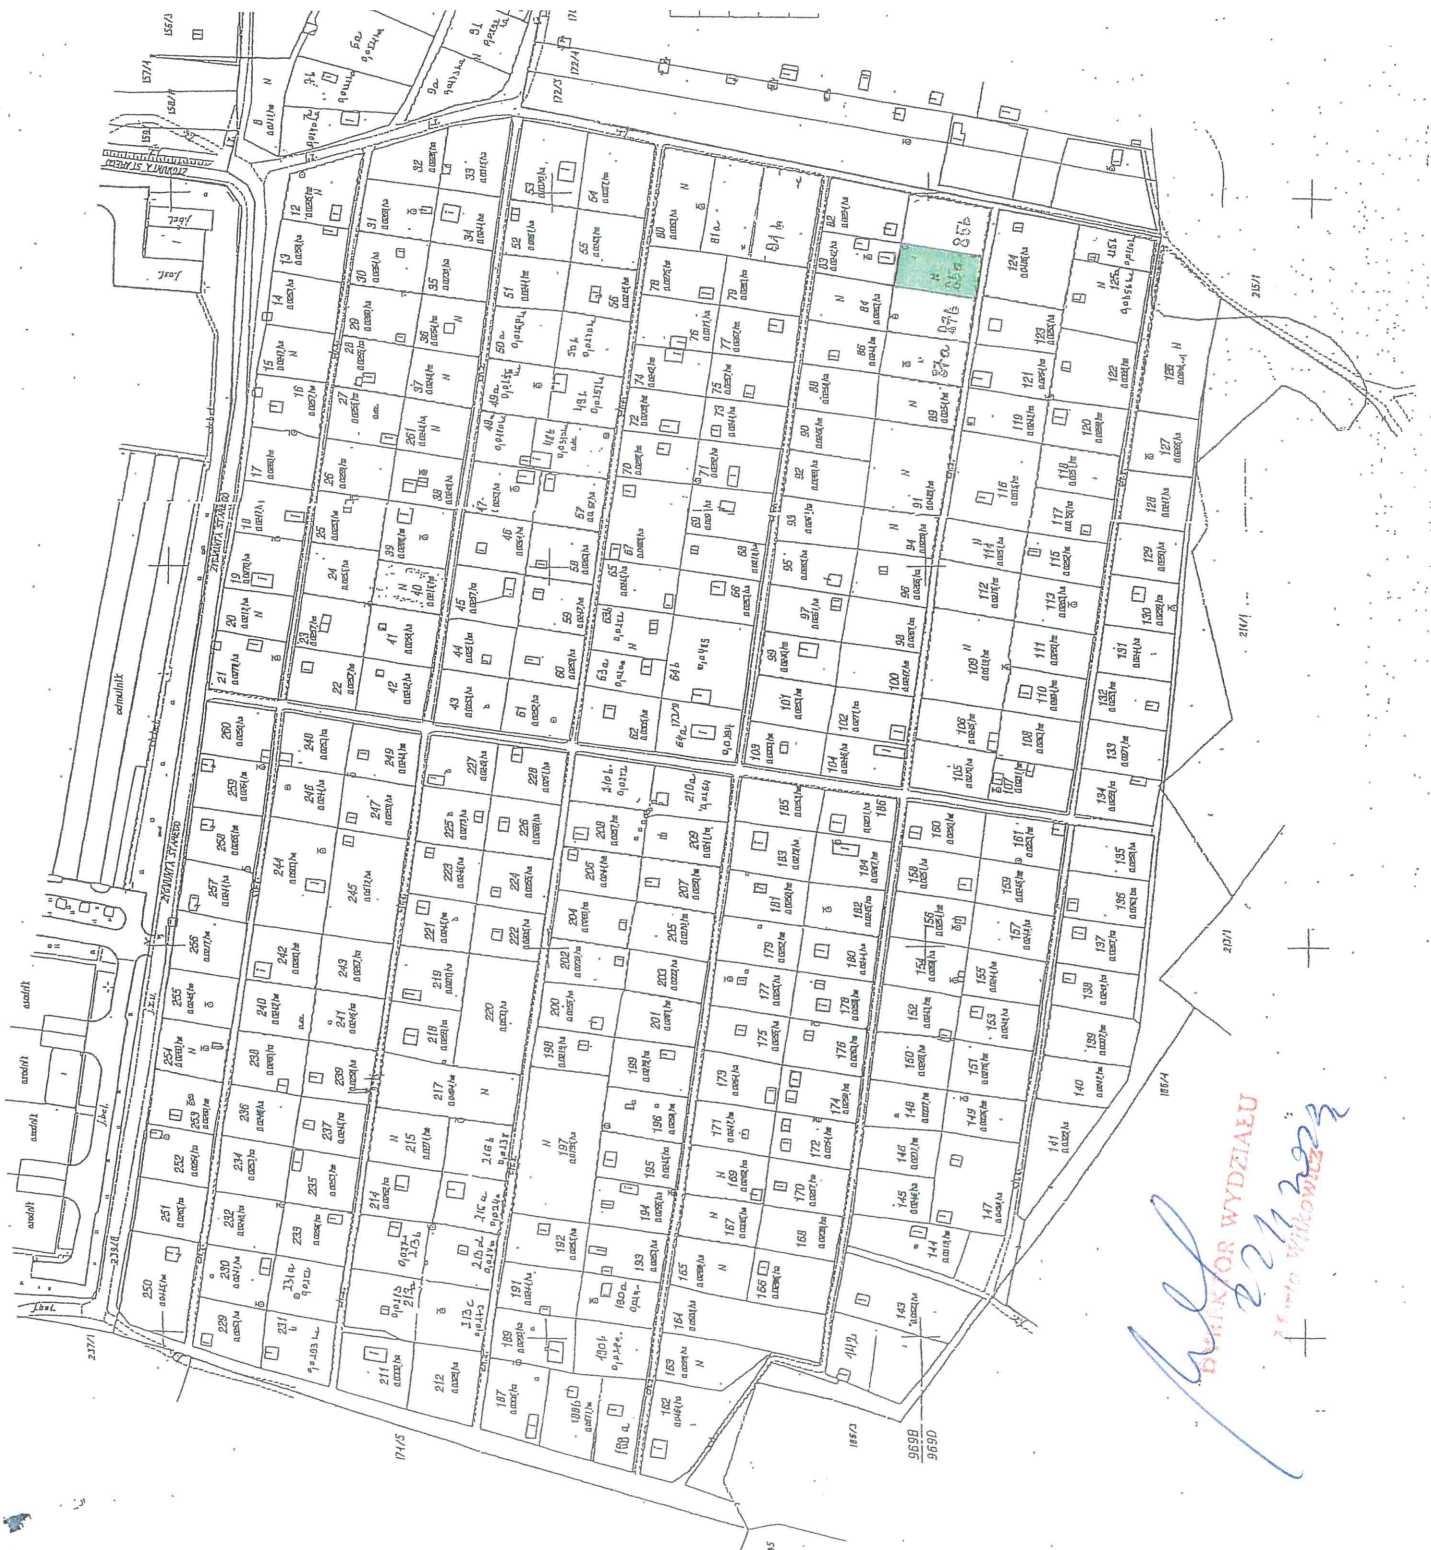
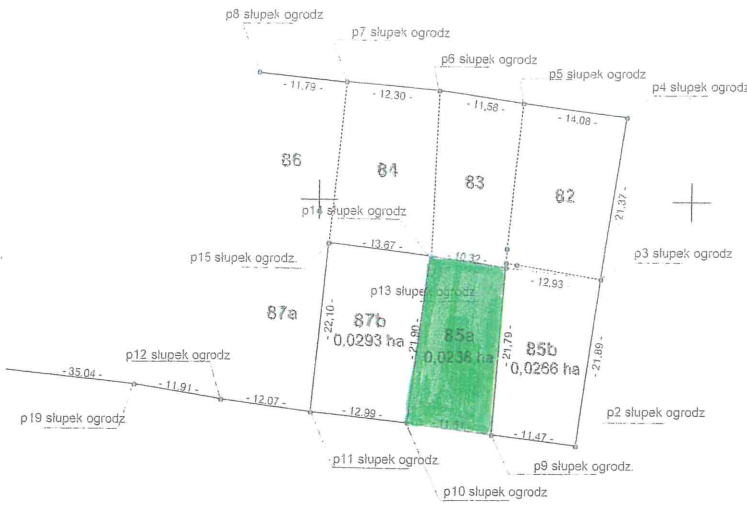


Załącznik graficzny
do zarządzenia nr
Prezydenta Miasta Krakowa
z dnia

 - teren przeznaczony do oddania w dzierżawę
na cel ogródek działkowy



Handwritten signature
DZIAŁKOWY WYDZIAŁ
Kraków, Wilkowska 22