


70 | 71/1 | 72/1 | 73

Załącznik graficzny  
do zarządzenia nr .....  
Prezydenta Miasta Krakowa  
z dnia .....

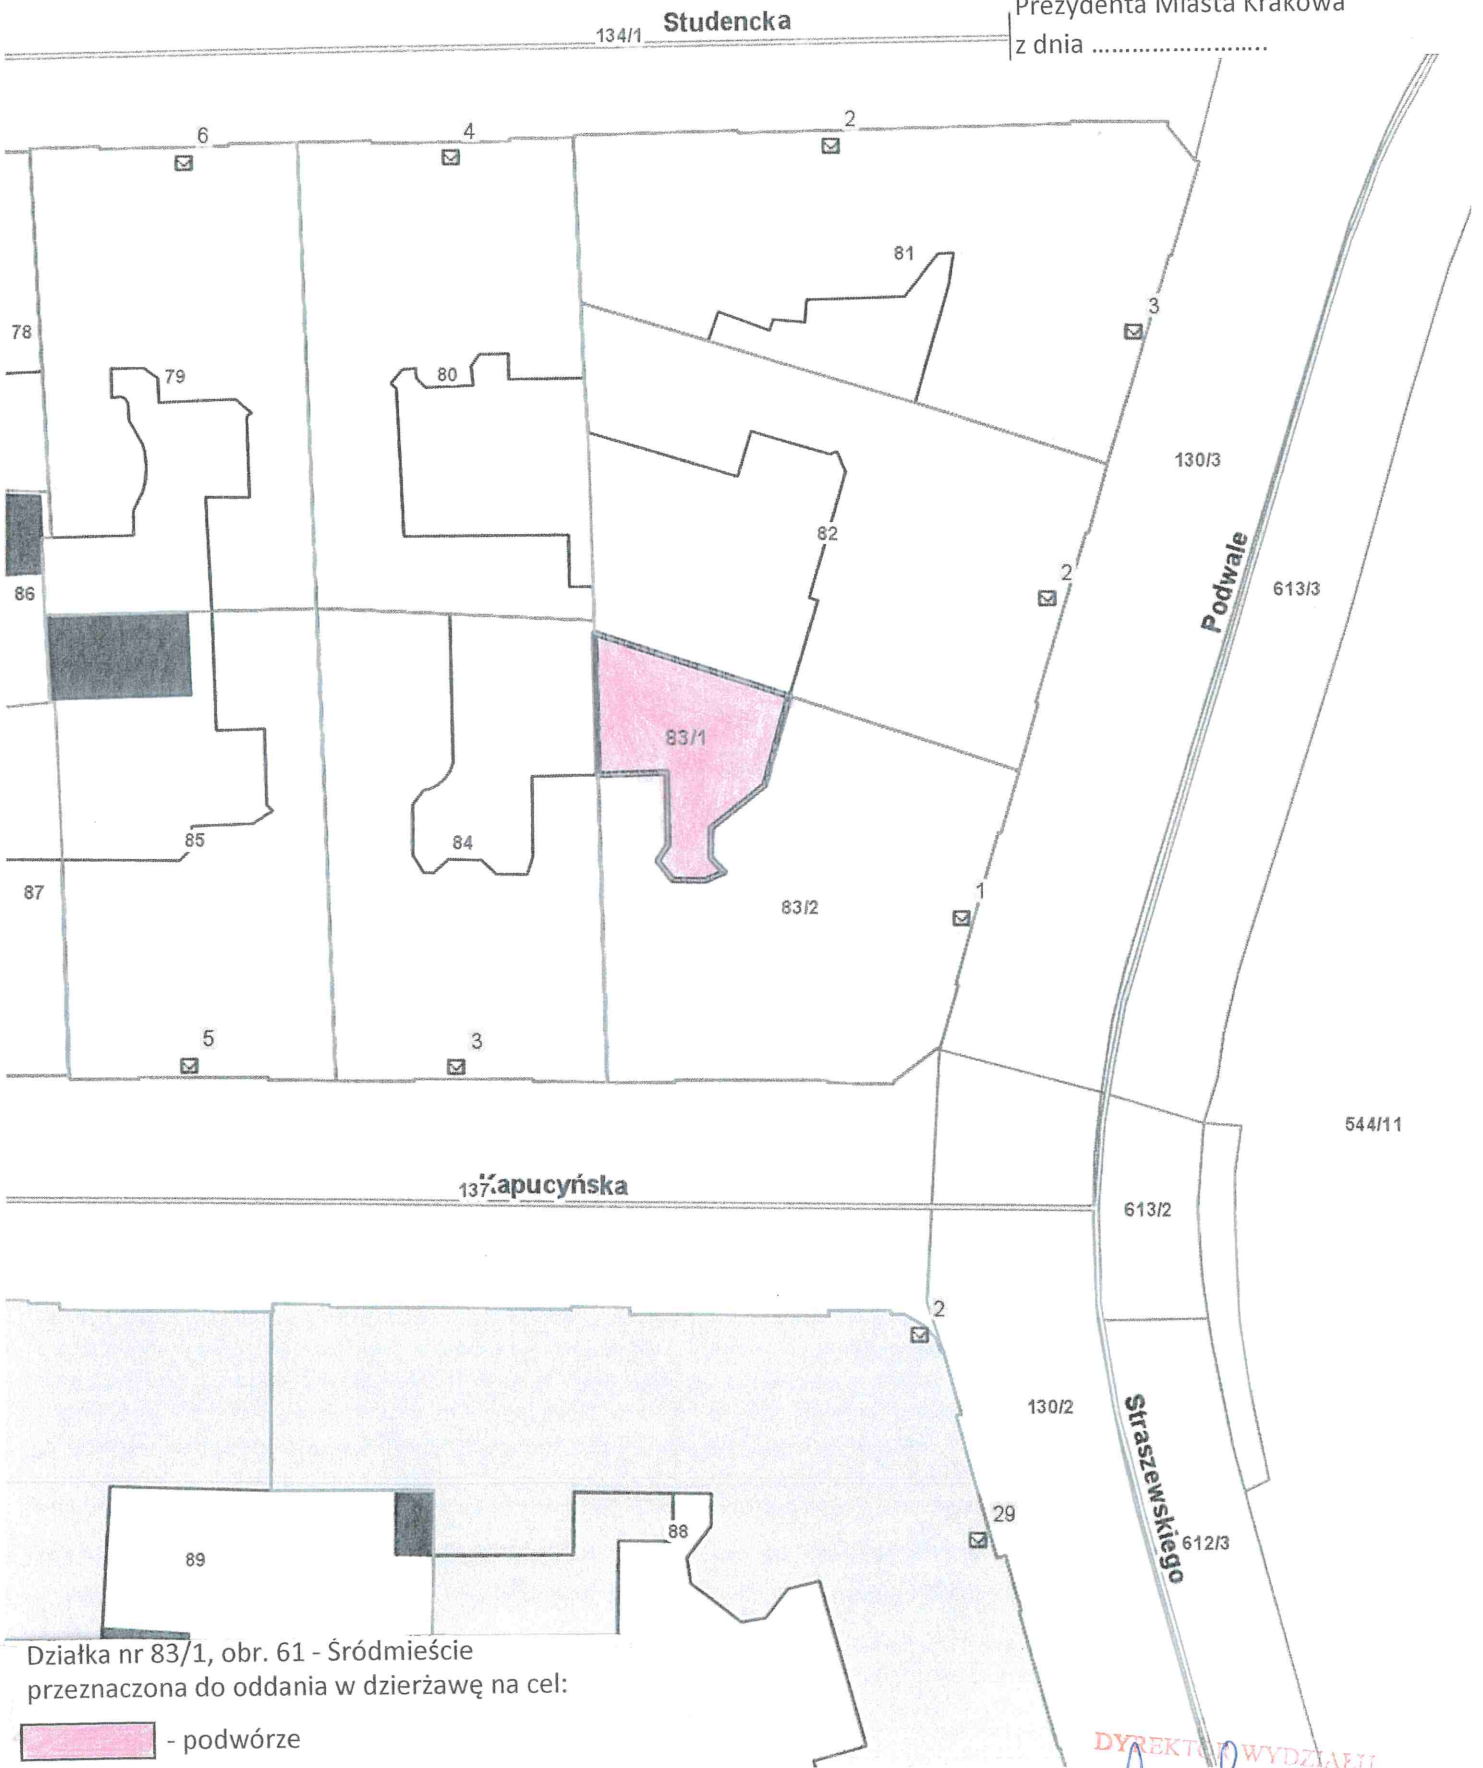

Działka nr 83/1, obr. 61 - Śródmieście  
przeznaczona do oddania w dzierżawę na cel:

- podwórze

Skala: 1:500

DYREKTOR WYDZIAŁU

*Marta Wilkowiak*