


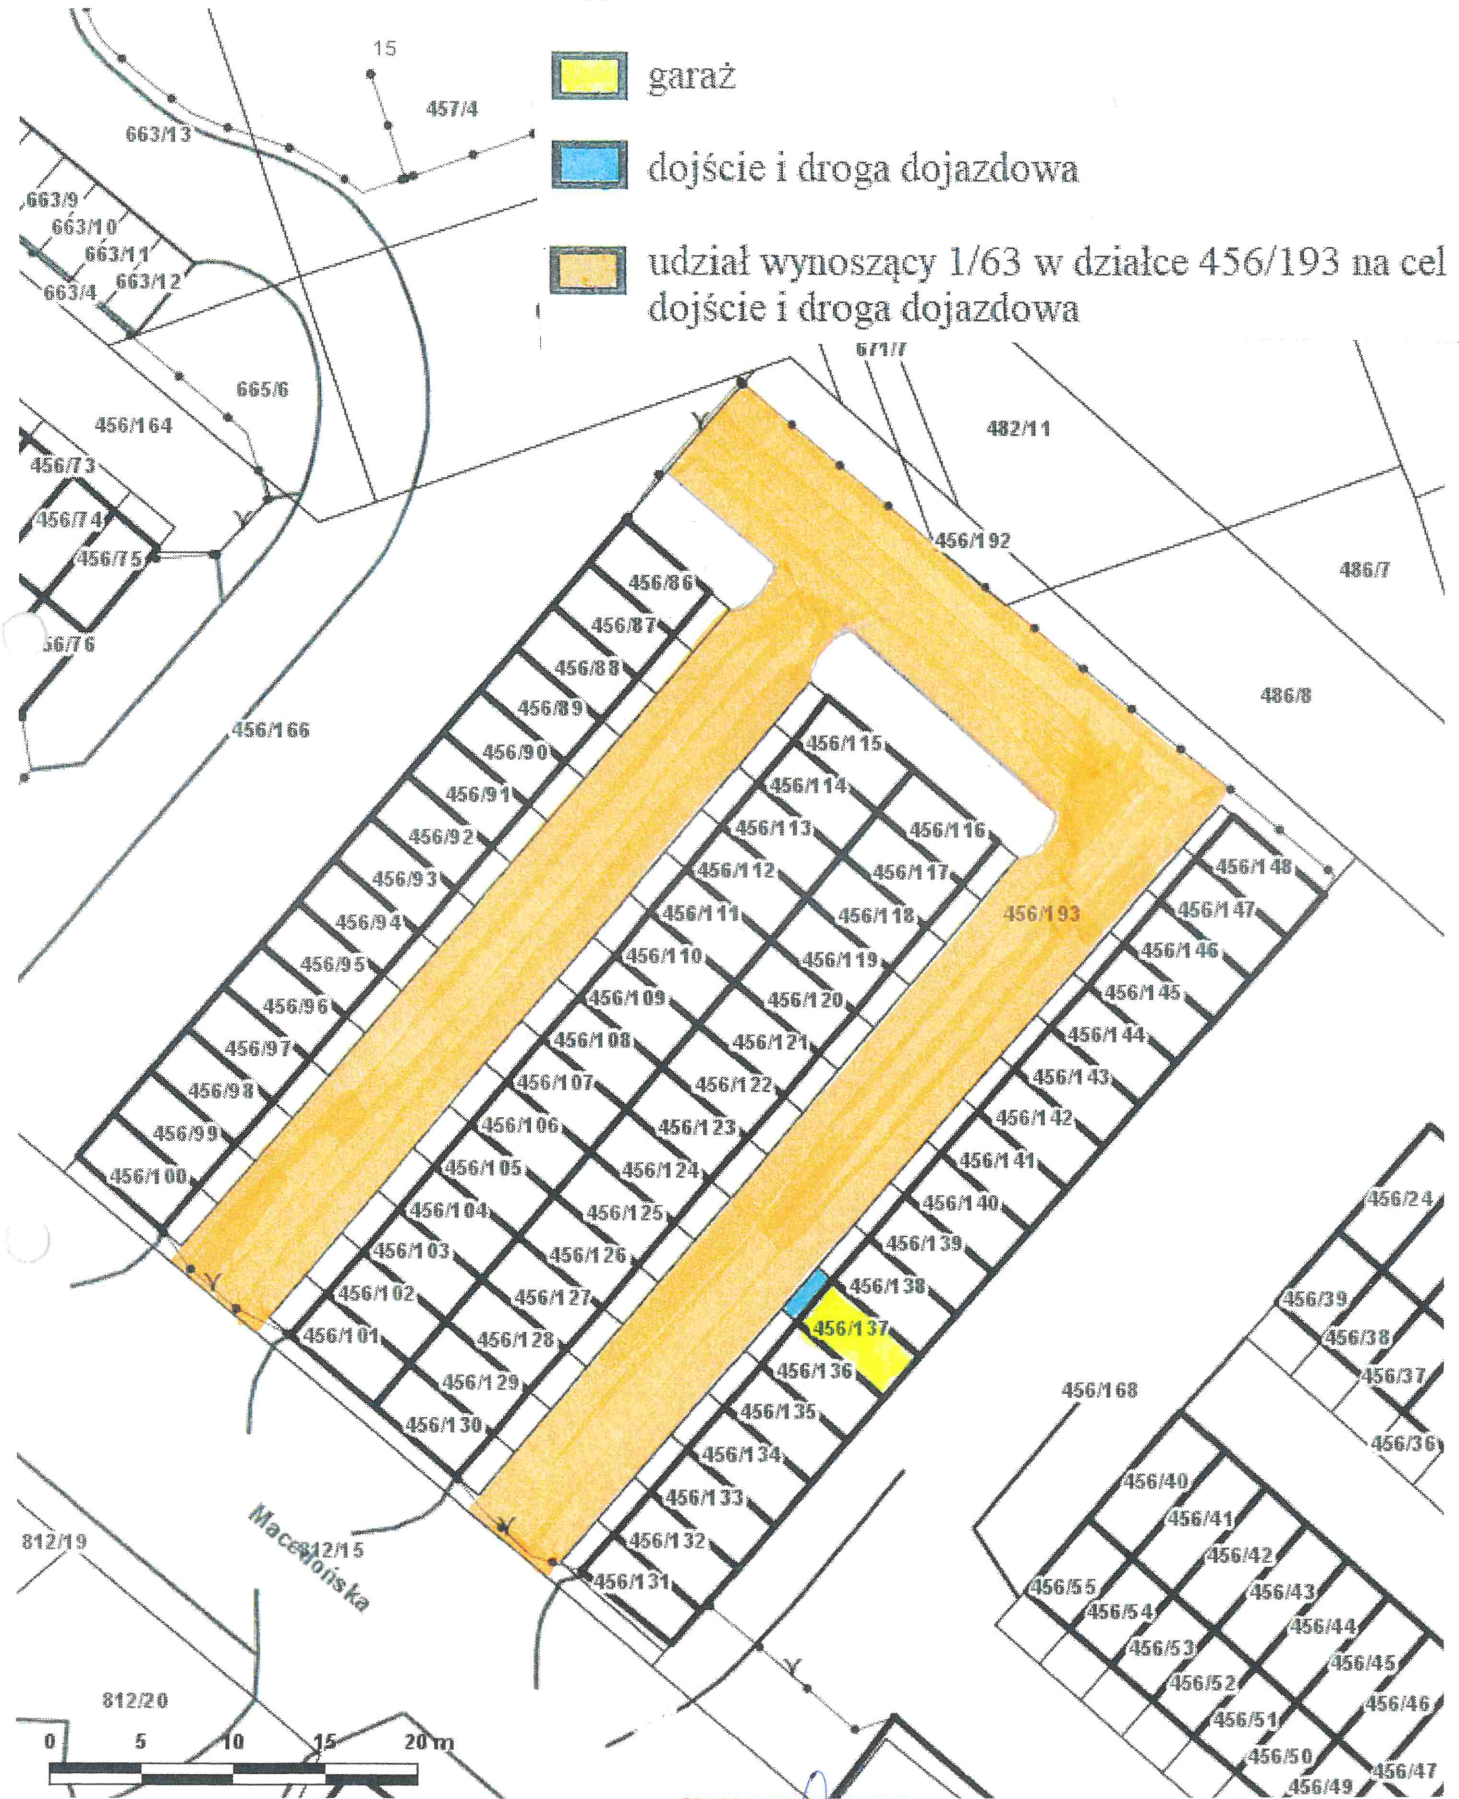


Załącznik graficzny do zarządzenia Prezydenta Miasta Krakowa nr z dnia

-  garaż
-  dojście i droga dojazdowa
-  udział wynoszący 1/63 w działce 456/193 na cel dojście i droga dojazdowa



DIREKTOR WYDZIAŁU

Marta Wilkowicz

26092023