


Załącznik graficzny  
do zarządzenia nr .....  
Prezydenta Miasta Krakowa  
z dnia .....

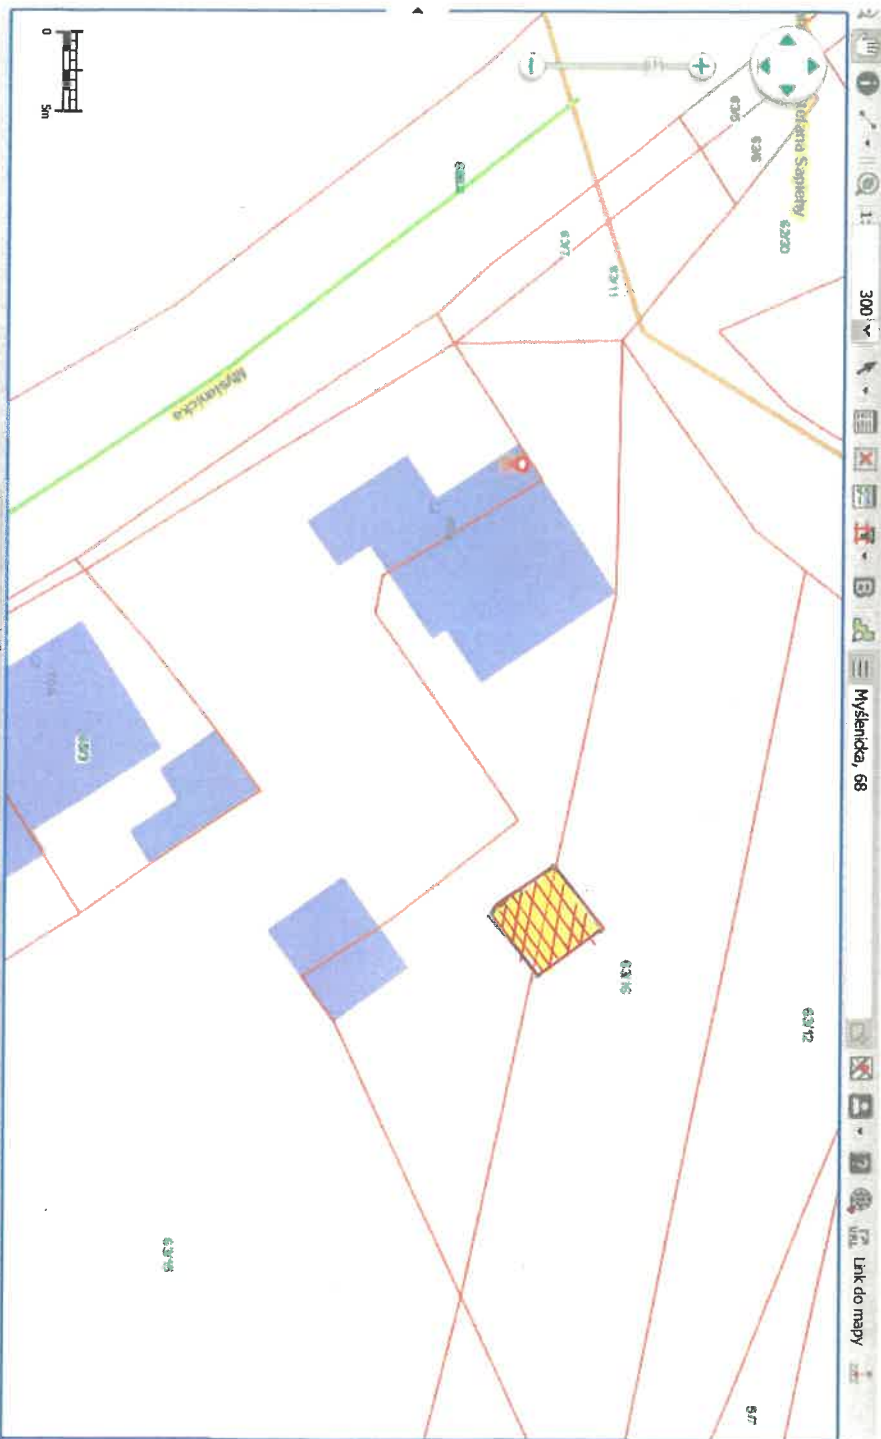

Teren dzierżwy



ul. Myślenicka 68 i 68a - działka na cel podwórza o pow. 14,06 m<sup>2</sup>

Wykład 2000 południk 21

Kursor: X: 5541002.77 Y: 7424456.96

N: 50° 00' 01.62" E: 19° 56' 46.46"