


Załącznik do Zarządzenia Nr  
Prezydenta Miasta Krakowa  
z dnia

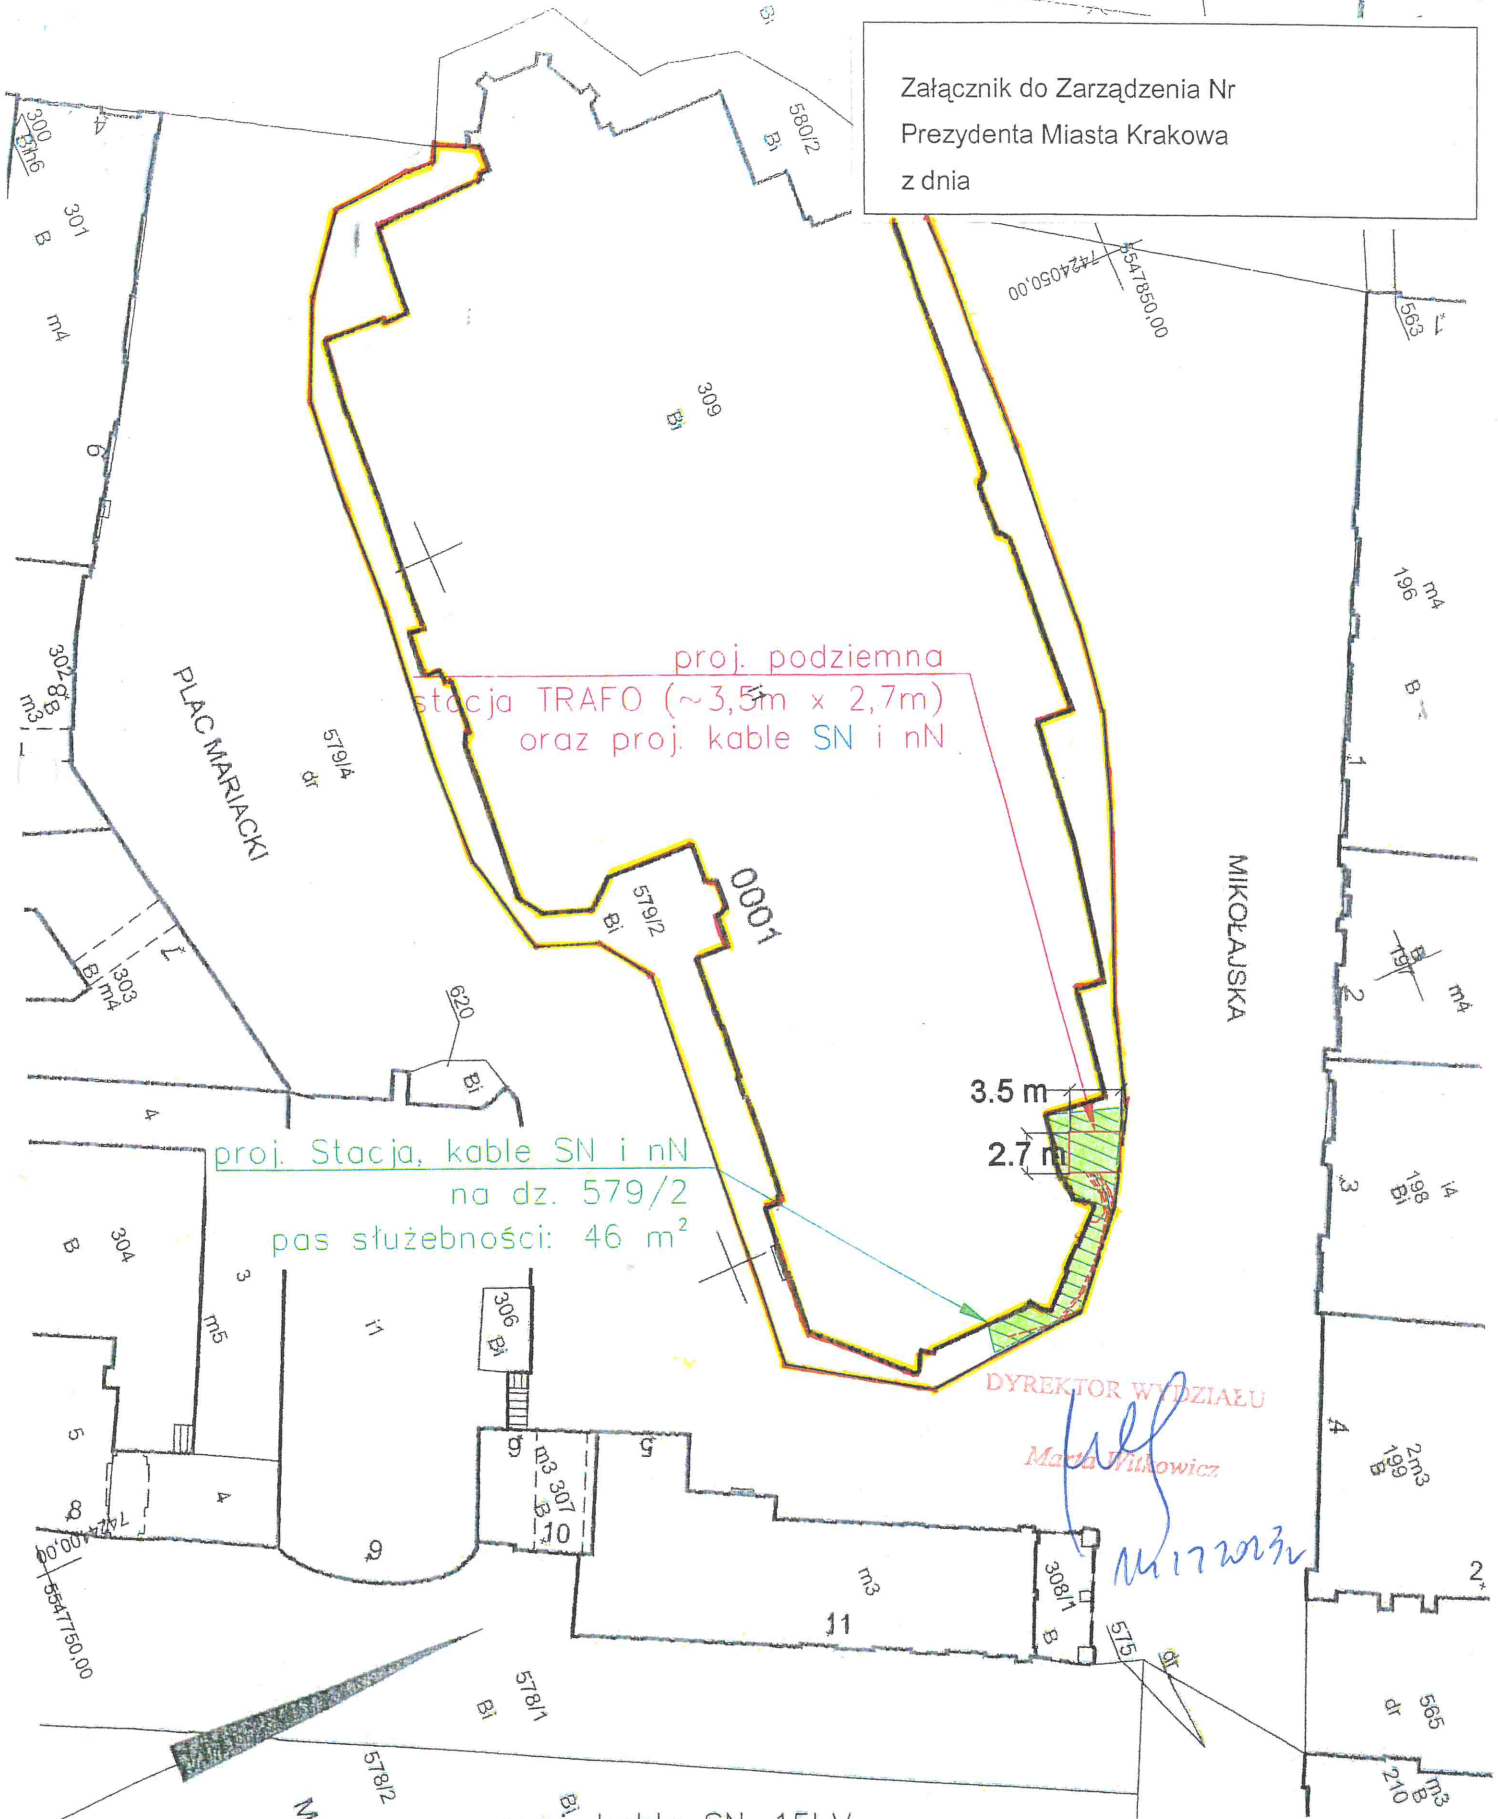

proj. podziemna  
stacja TRAFO (~3,5m x 2,7m)  
oraz proj. kable SN i nN

proj. Stacja, kable SN i nN  
na dz. 579/2  
pas służebności: 46 m<sup>2</sup>

3.5 m  
2.7 m

DYREKTOR WYDZIAŁU  
*Marta Wilkowitz*

*17.08.2023*

MAPA EWIDENCYJNA

województwo: małopolskie  
powiat: M. Kraków  
jedn. ewid.: Śródmieście  
obręb: 0001  
nr działki: 579/4  
sekcja: 7.125.11.13.2.1, 7.125.11.13.2.3  
arkusz mapy w KUL:  
skala: 1:500  
układ współrzędnych: 2000  
stan na dzień: 09-08-2023  
wykonano przez: Wojciech Wjęcha

- proj. kable SN-15kV
- proj. kable nN-0,4kV
- proj. podziemna stacja TRAFO
- pas służebności pod proj. infrastrukturę

PREZYDENT MIASTA KRAKOWA

GD-10.6642.....*1022*..... 2023

Pozwiera się zgodność niniejszej kopii z treścią materiału państwowego zasobu geodezyjnego i kartograficznego	
Organ prowadzący państwowy zasób geodezyjny i kartograficzny	PREZYDENT MIASTA KRAKOWA
Nazwa materiału zasobu	mapa ewidencyjna
Identyfikator ewidencyjny materiału zasobu	3482-313/2011
Data wykonania kopii	09-08-2023
Imię, nazwisko i podpis osoby reprezentującej organ	<i>Wojciech Wjęcha</i> Starszy inspektor