


Załącznik graficzny do
Zarządzenia Nr
Prezydenta Miasta Krakowa
z dnia

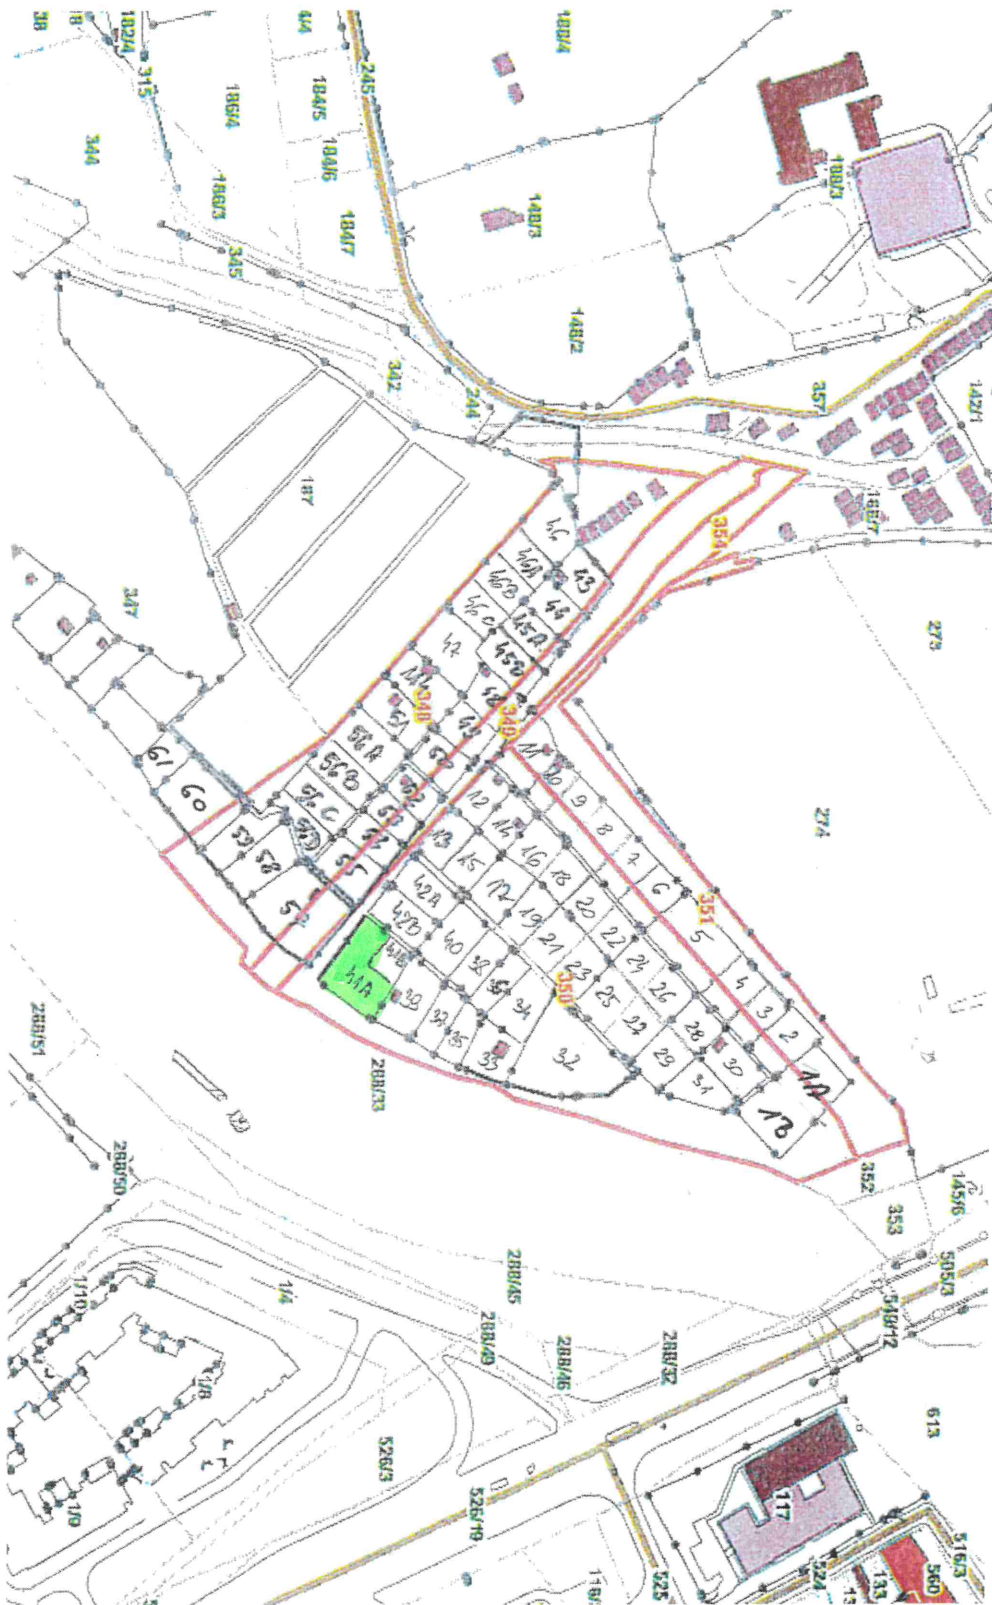

- teren przeznaczony do oddania w dzierżawę na cel: ogródek działki nr 41A
(część działki nr 350, obręb 11 – Podgórze, ul. Rozdroże) a DYREKTORA WYDZIAŁU

15.12.2023r.
Zofia Kuryśko
Z. Kuryśko