


Załącznik graficzny  
do zarządzenia nr  
Prezydenta Miasta Krakowa  
z dnia

**Internetowy Serwer Danych Przestrzennych**

Temat: działka nr 256/2 obręb 3-Nowa Huta

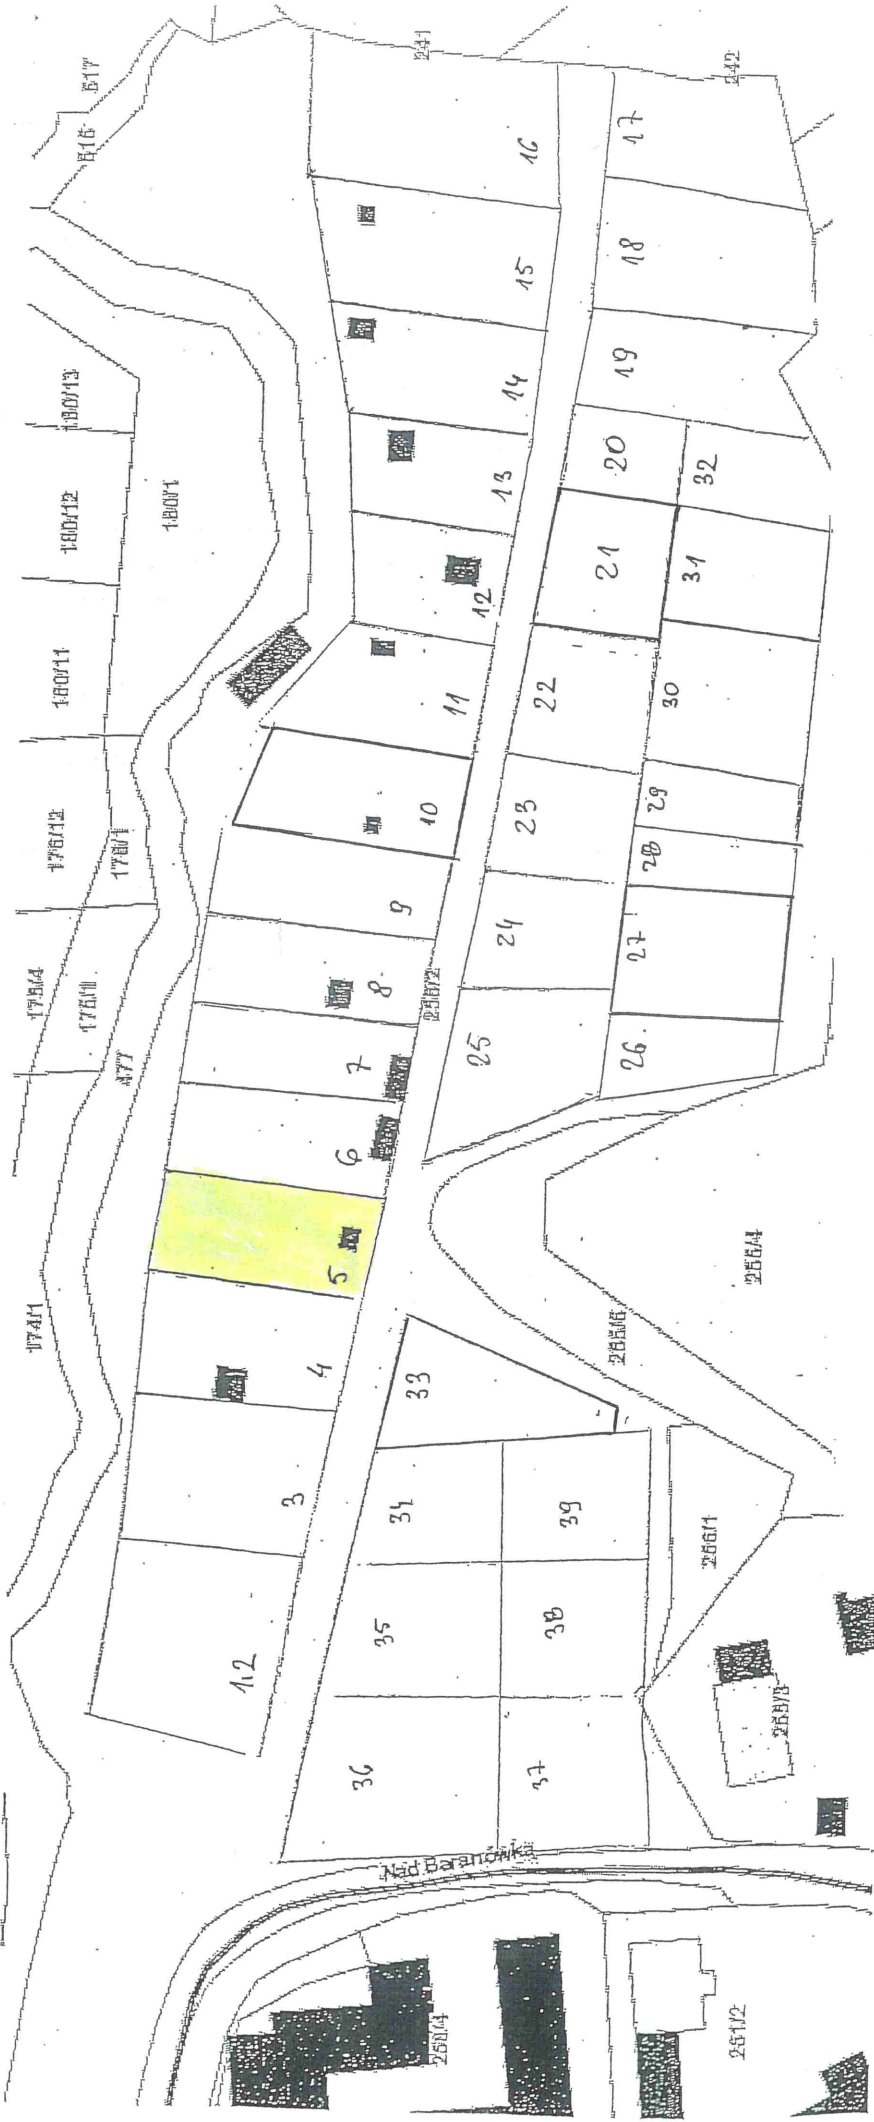

DYREKTOR WYDZIAŁU  
*[Signature]*

Skala: 1:1000

Część działki nr 256/2 obręb 3-Nowa Huta przeznaczona do wydzierżawienia na cel:

ogródek działkowy nr 5