


Załącznik graficzny
do zarządzenia nr
Prezydenta Miasta Krakowa
z dnia

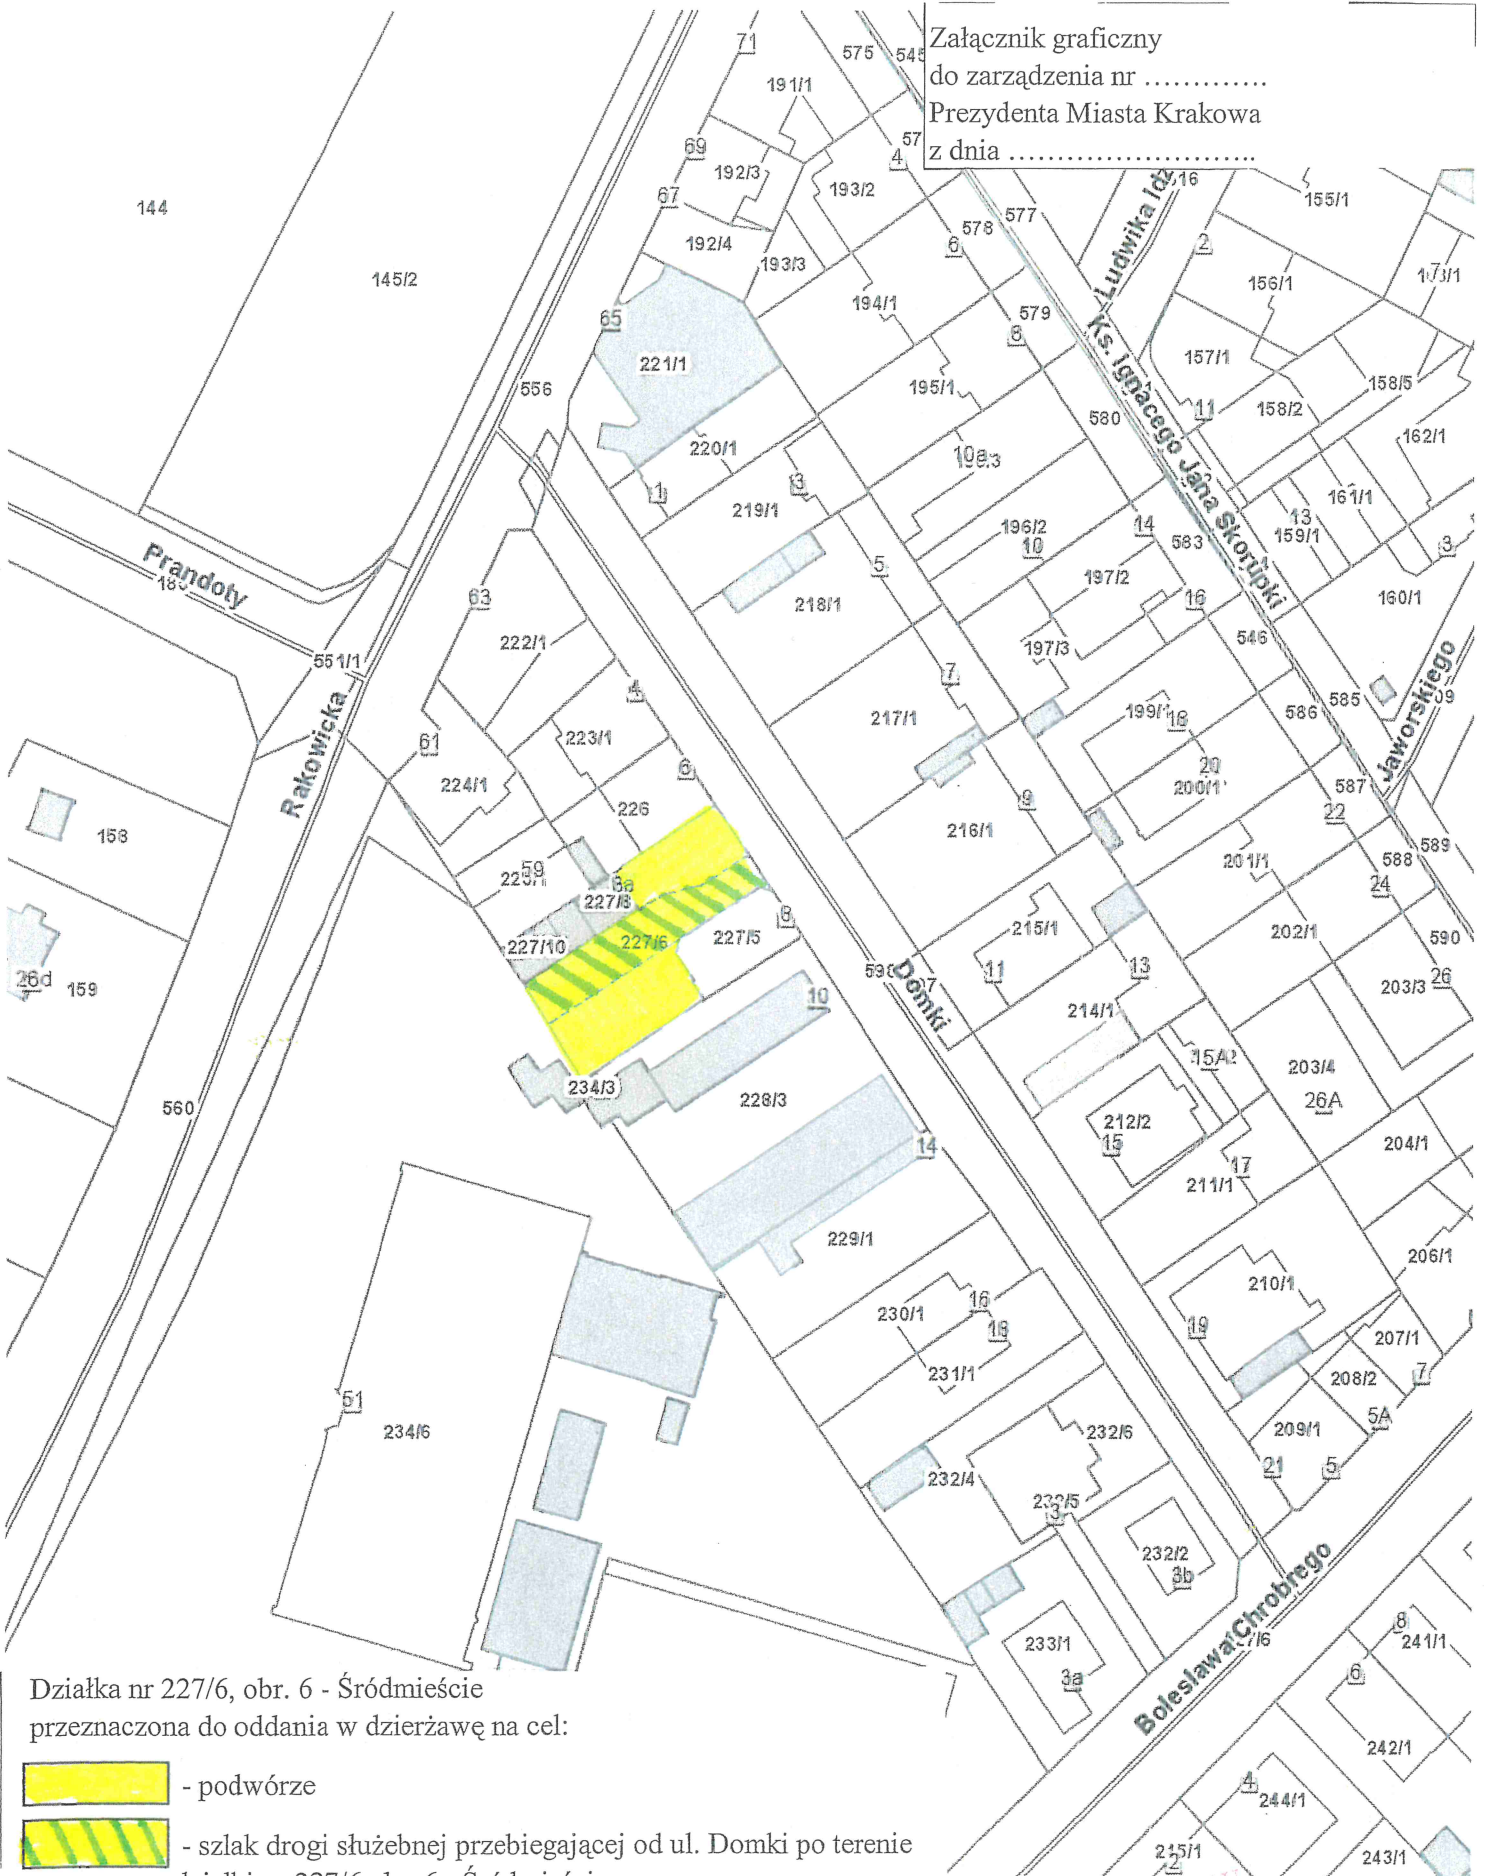

Działka nr 227/6, obr. 6 - Śródmieście
przeznaczona do oddania w dzierżawę na cel:



- podwórze



- szlak drogi służebnej przebiegającej od ul. Domki po terenie
działki nr 227/6 obr. 6 - Śródmieście

Skala: 1:1000

DYREKTOR WYDZIAŁU

Maria Wukowicz
2022 2023