






Załącznik graficzny
do zarządzenia nr
Prezydenta Miasta Krakowa
z dnia

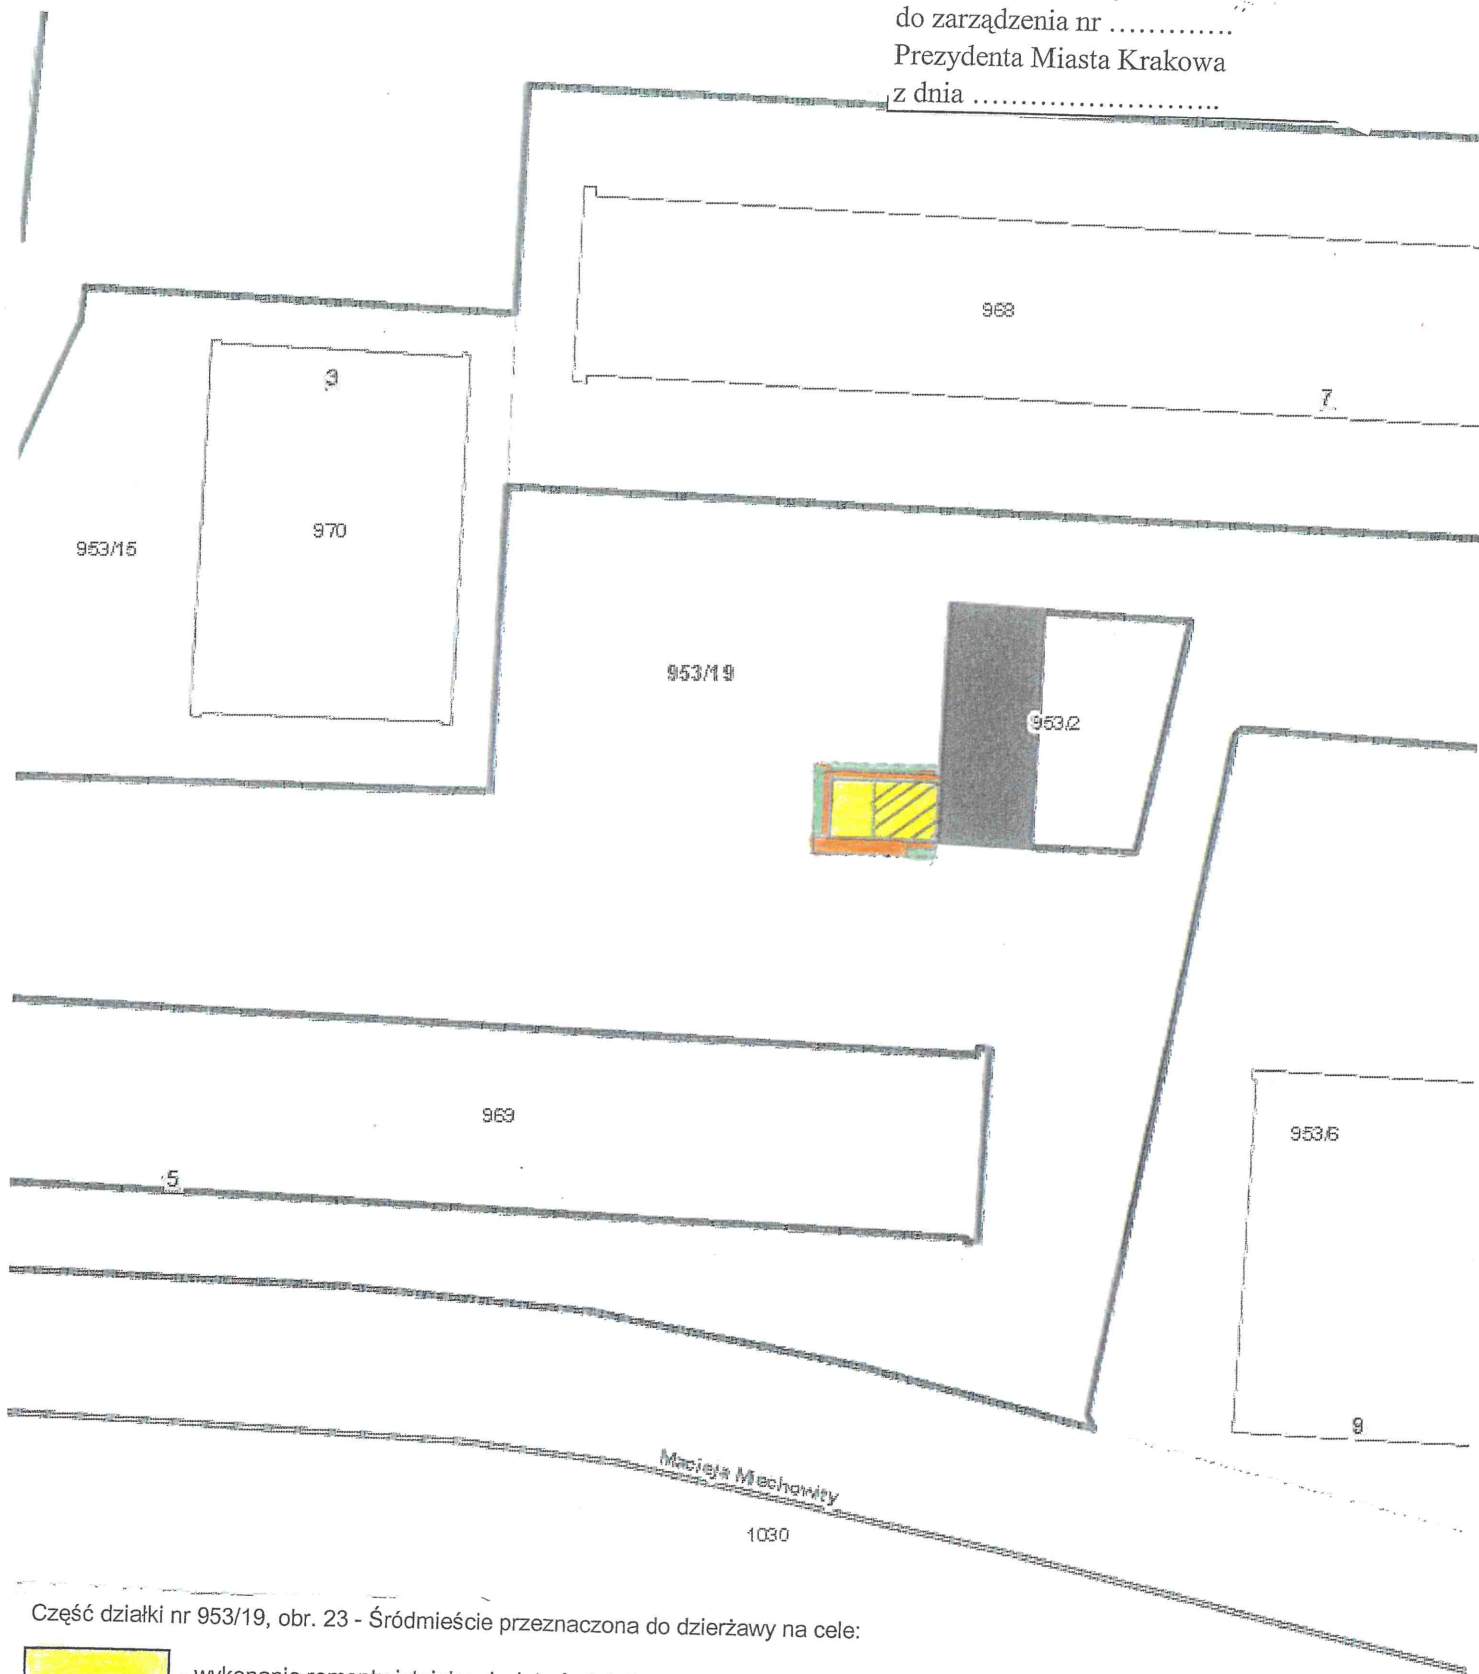

Część działki nr 953/19, obr. 23 - Śródmieście przeznaczona do dzierżawy na cele:

-  - wykonanie remontu istniejącej wiaty śmietnikowej, dobudowa nowej części wiaty i jej eksploatacja (wiata śmietnikowa)
-  - urządzenie utwardzonej opaski wokół wiaty (droga dojazdowa)
-  - zieleń osłonowa (rolniczy do 1000 m2 włącznie)
-  - istniejąca wiata śmietnikowa

Skala: 1:500

DYREKTOR WYDZIAŁU 949

Marta Wilkowiak
9022023v