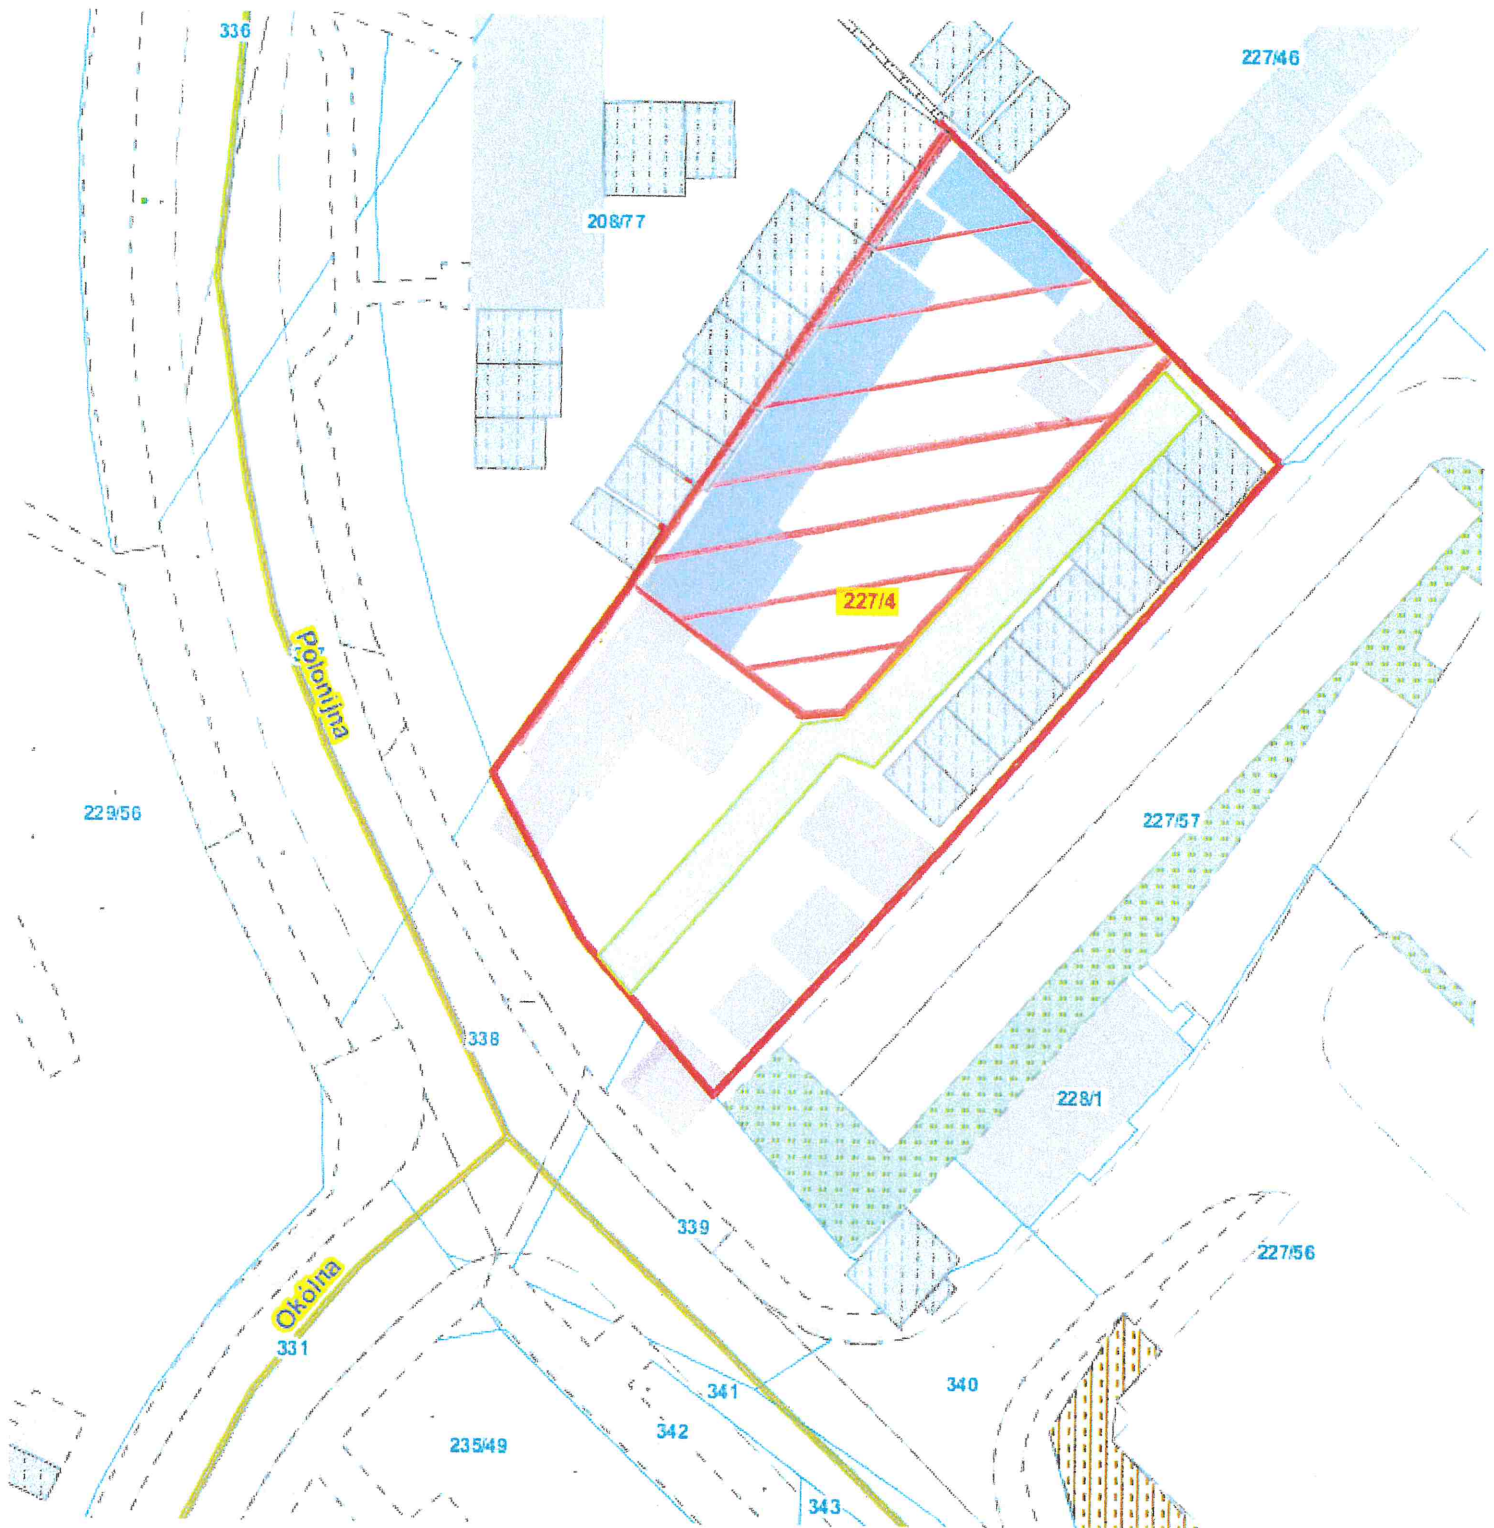

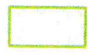


Załącznik graficzny do
Zarządzenia Nr
Prezydenta Miasta Krakowa
z dnia



Skala: 1:500

-  - część nr 227/4, obręb 50 – Podgórze przeznaczona do wdzierżawienia na cel skład
-  - część działki nr 227/4, obręb 50 – Podgórze stanowiąca teren wspólnie użytkowany jako droga dojazdowa

Maria Wilkowiak
2712000