


Załącznik graficzny do  
Zarządzenia Nr  
Prezydenta Miasta Krakowa z dnia

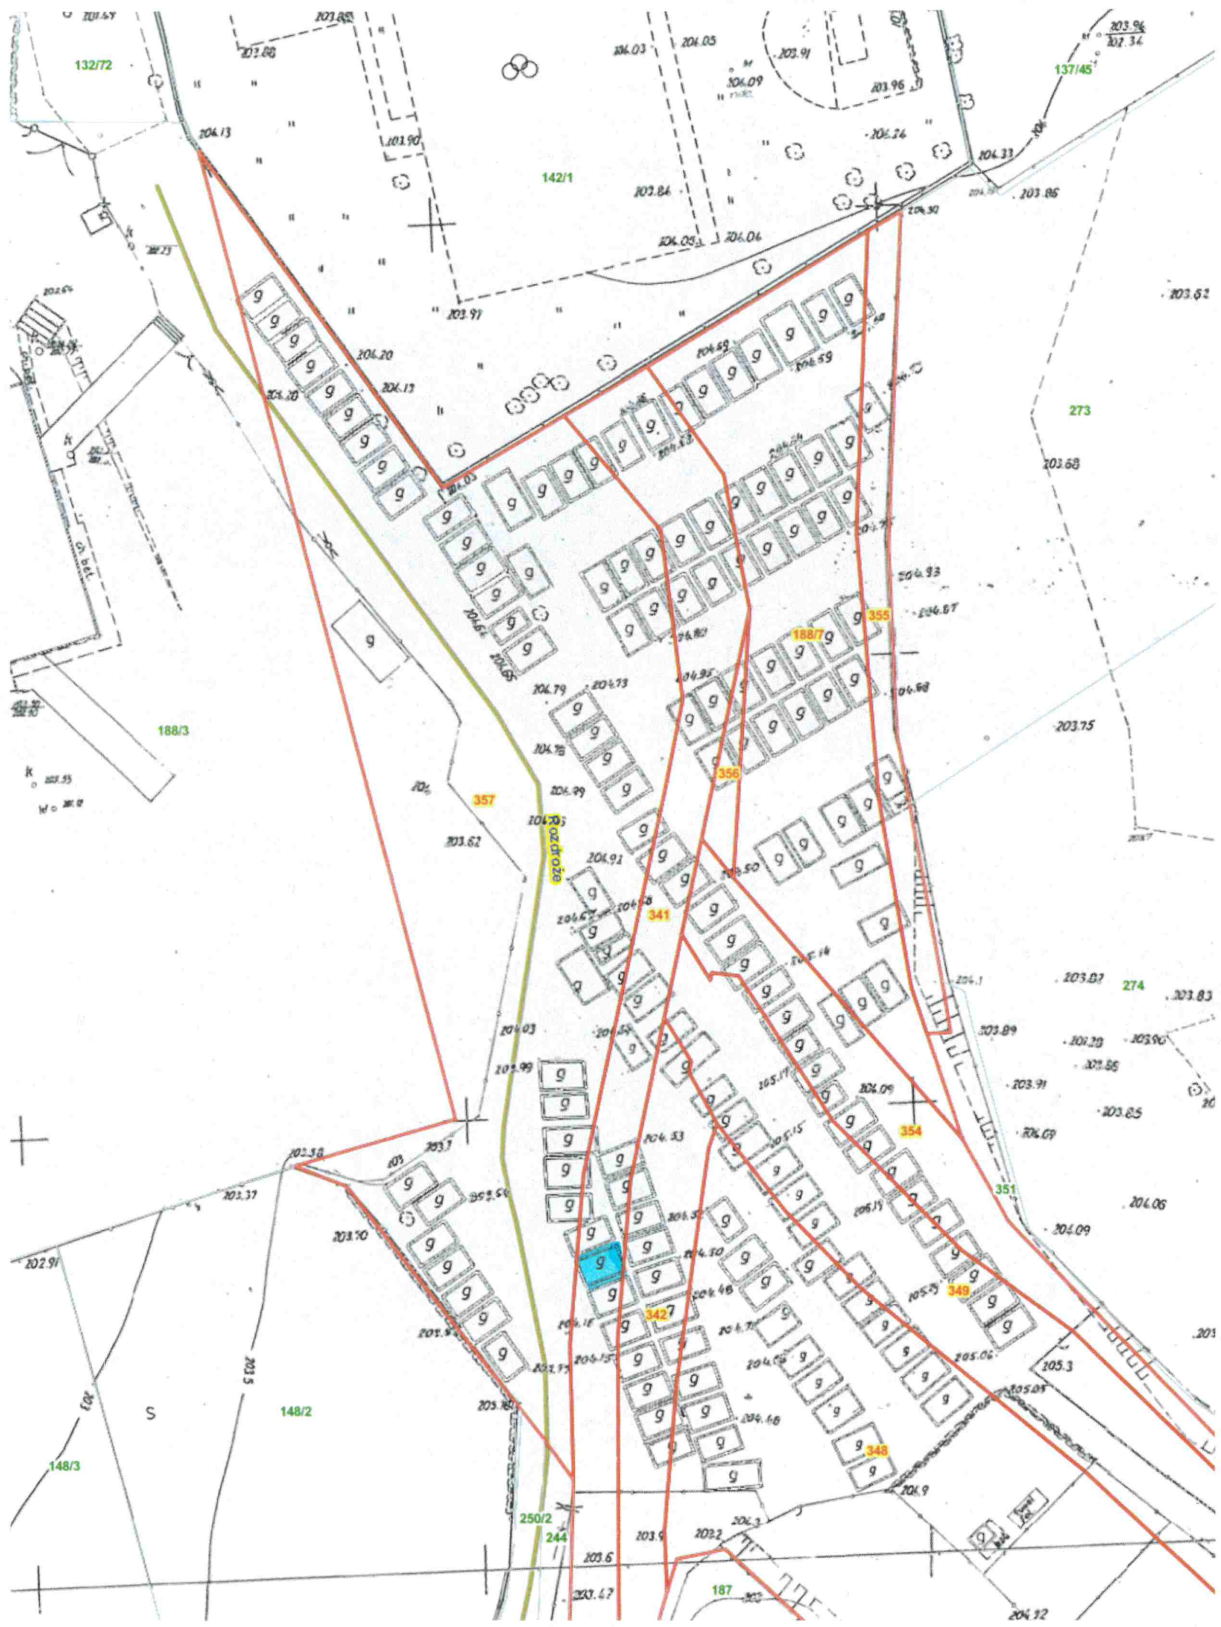

Skala: 1:500



- teren przeznaczony do oddania w dzierżawę na cel: garaż  
(części działki nr 341, obręb 11 – Podgórze, ul. Rozdroże)

DYREKTOR WYDZIAŁU  
Marta Kalkowicz

302 1033