


Załącznik graficzny
do zarządzenia Nr
Prezydenta Miasta Krakowa
z dnia

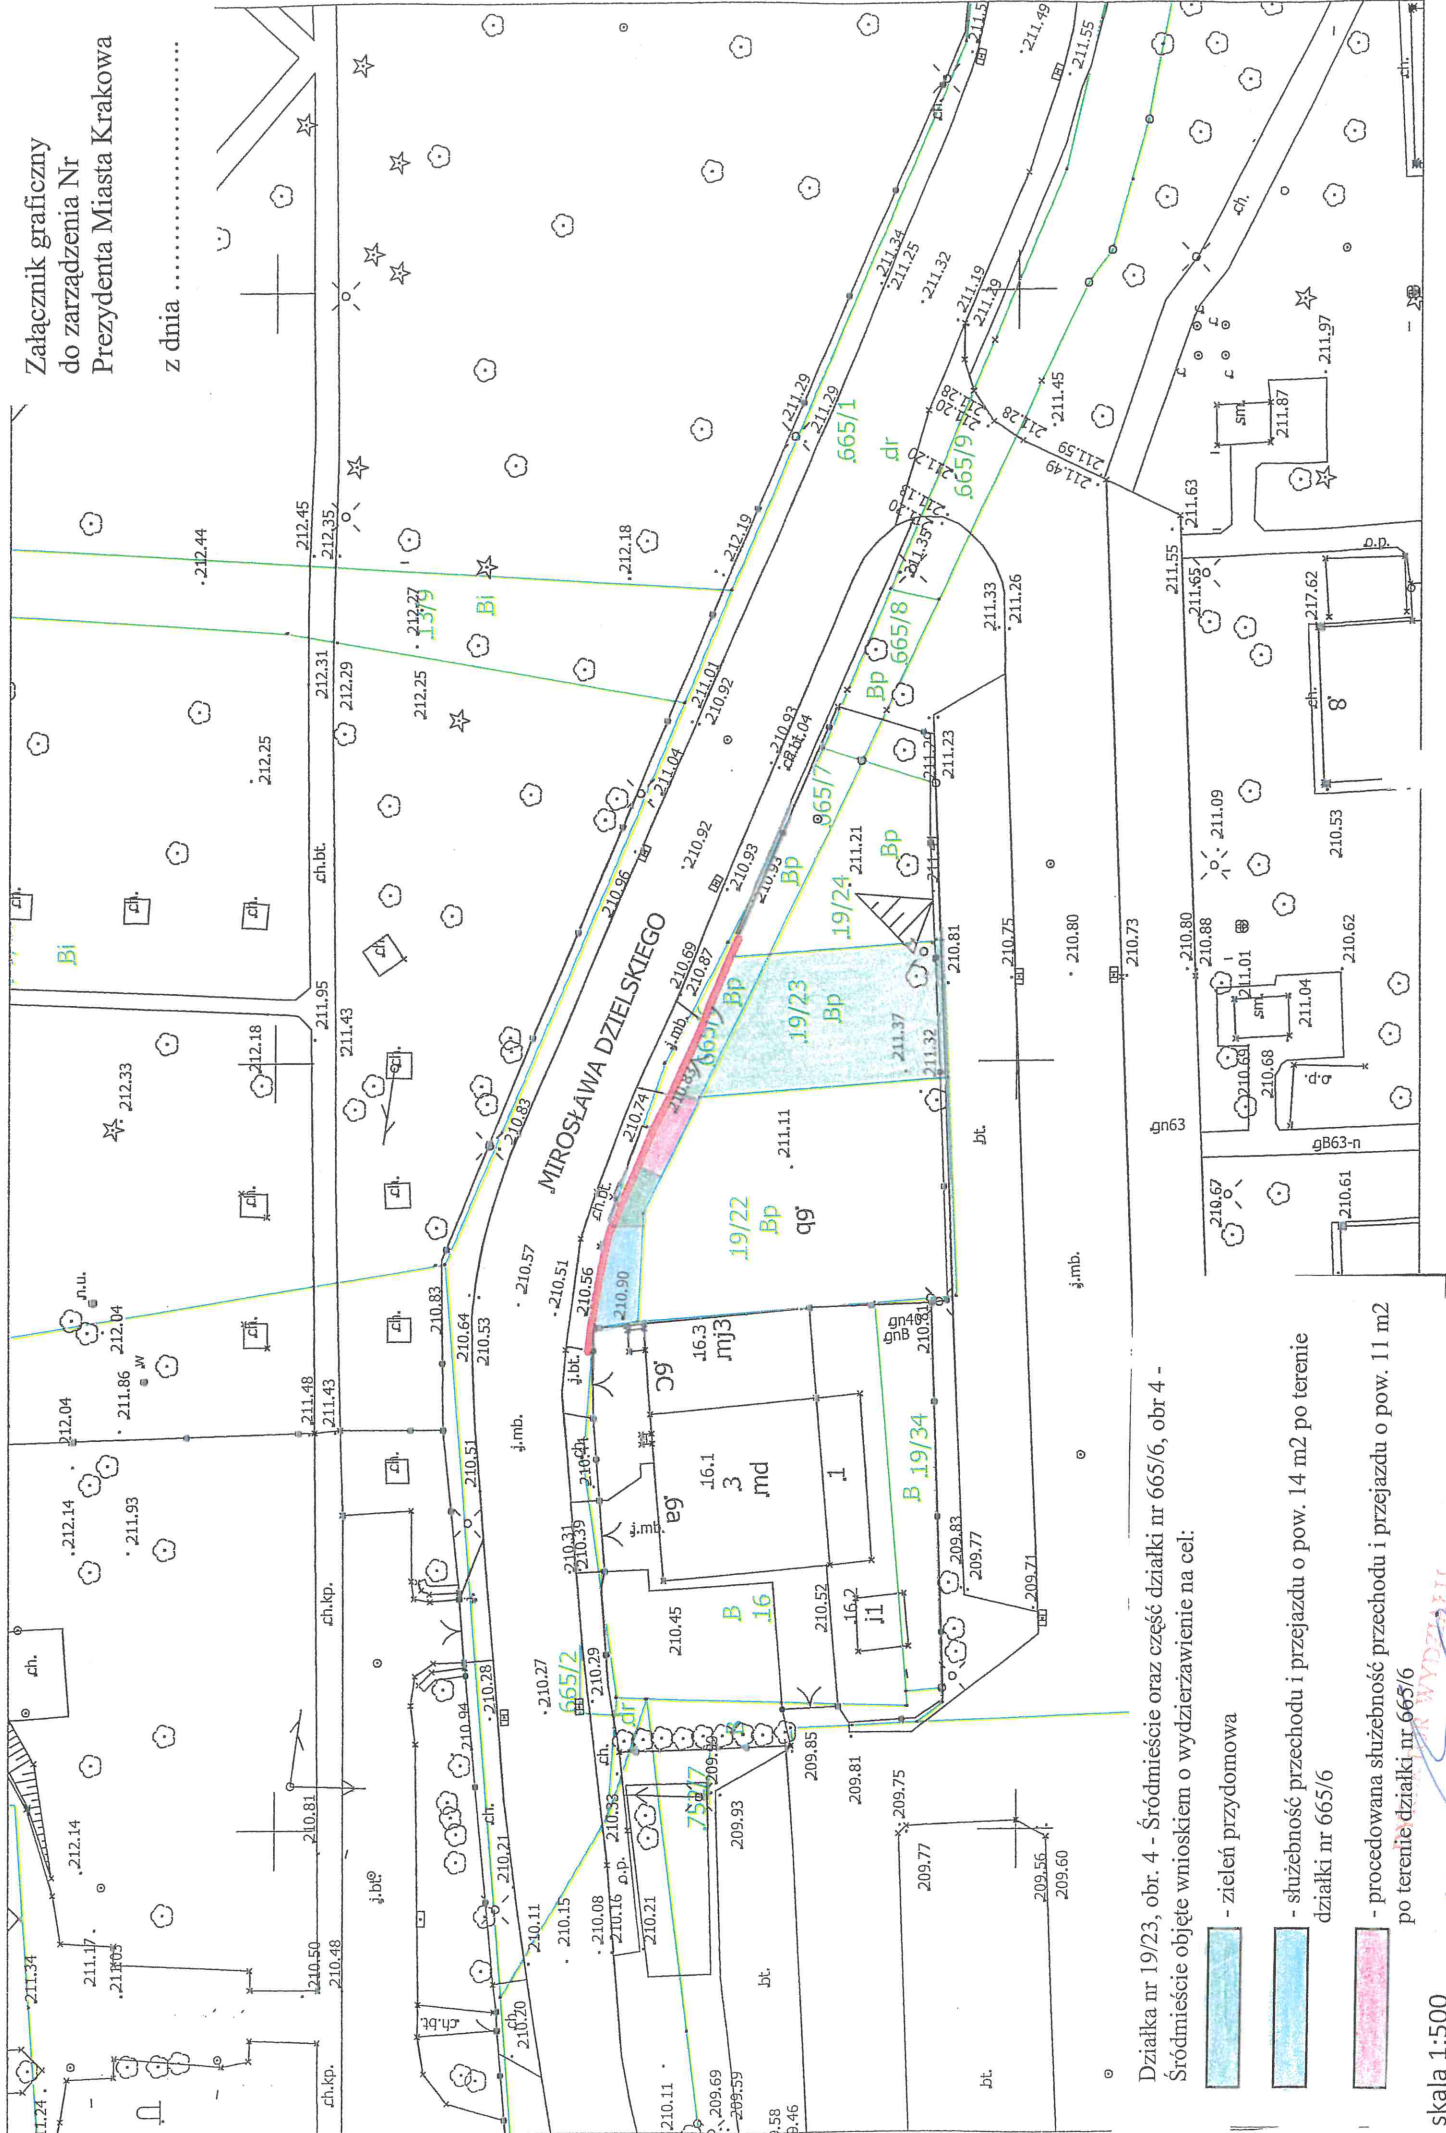

Działka nr 19/23, obr. 4 - Śródmieście oraz część działki nr 665/6, obr 4 -
Śródmieście objęte wnioskiem o wydzierżawienie na cel:

- zieleni przydomowa
- służebność przechodu i przejazdu o pow. 14 m2 po terenie działki nr 665/6
- procedowana służebność przechodu i przejazdu o pow. 11 m2 po terenie działki nr 665/6

skala 1:500

11.06.2013
Wilkowicz