


Załącznik graficzny
do zarządzenia Nr
Prezydenta Miasta Krakowa
z dnia.....

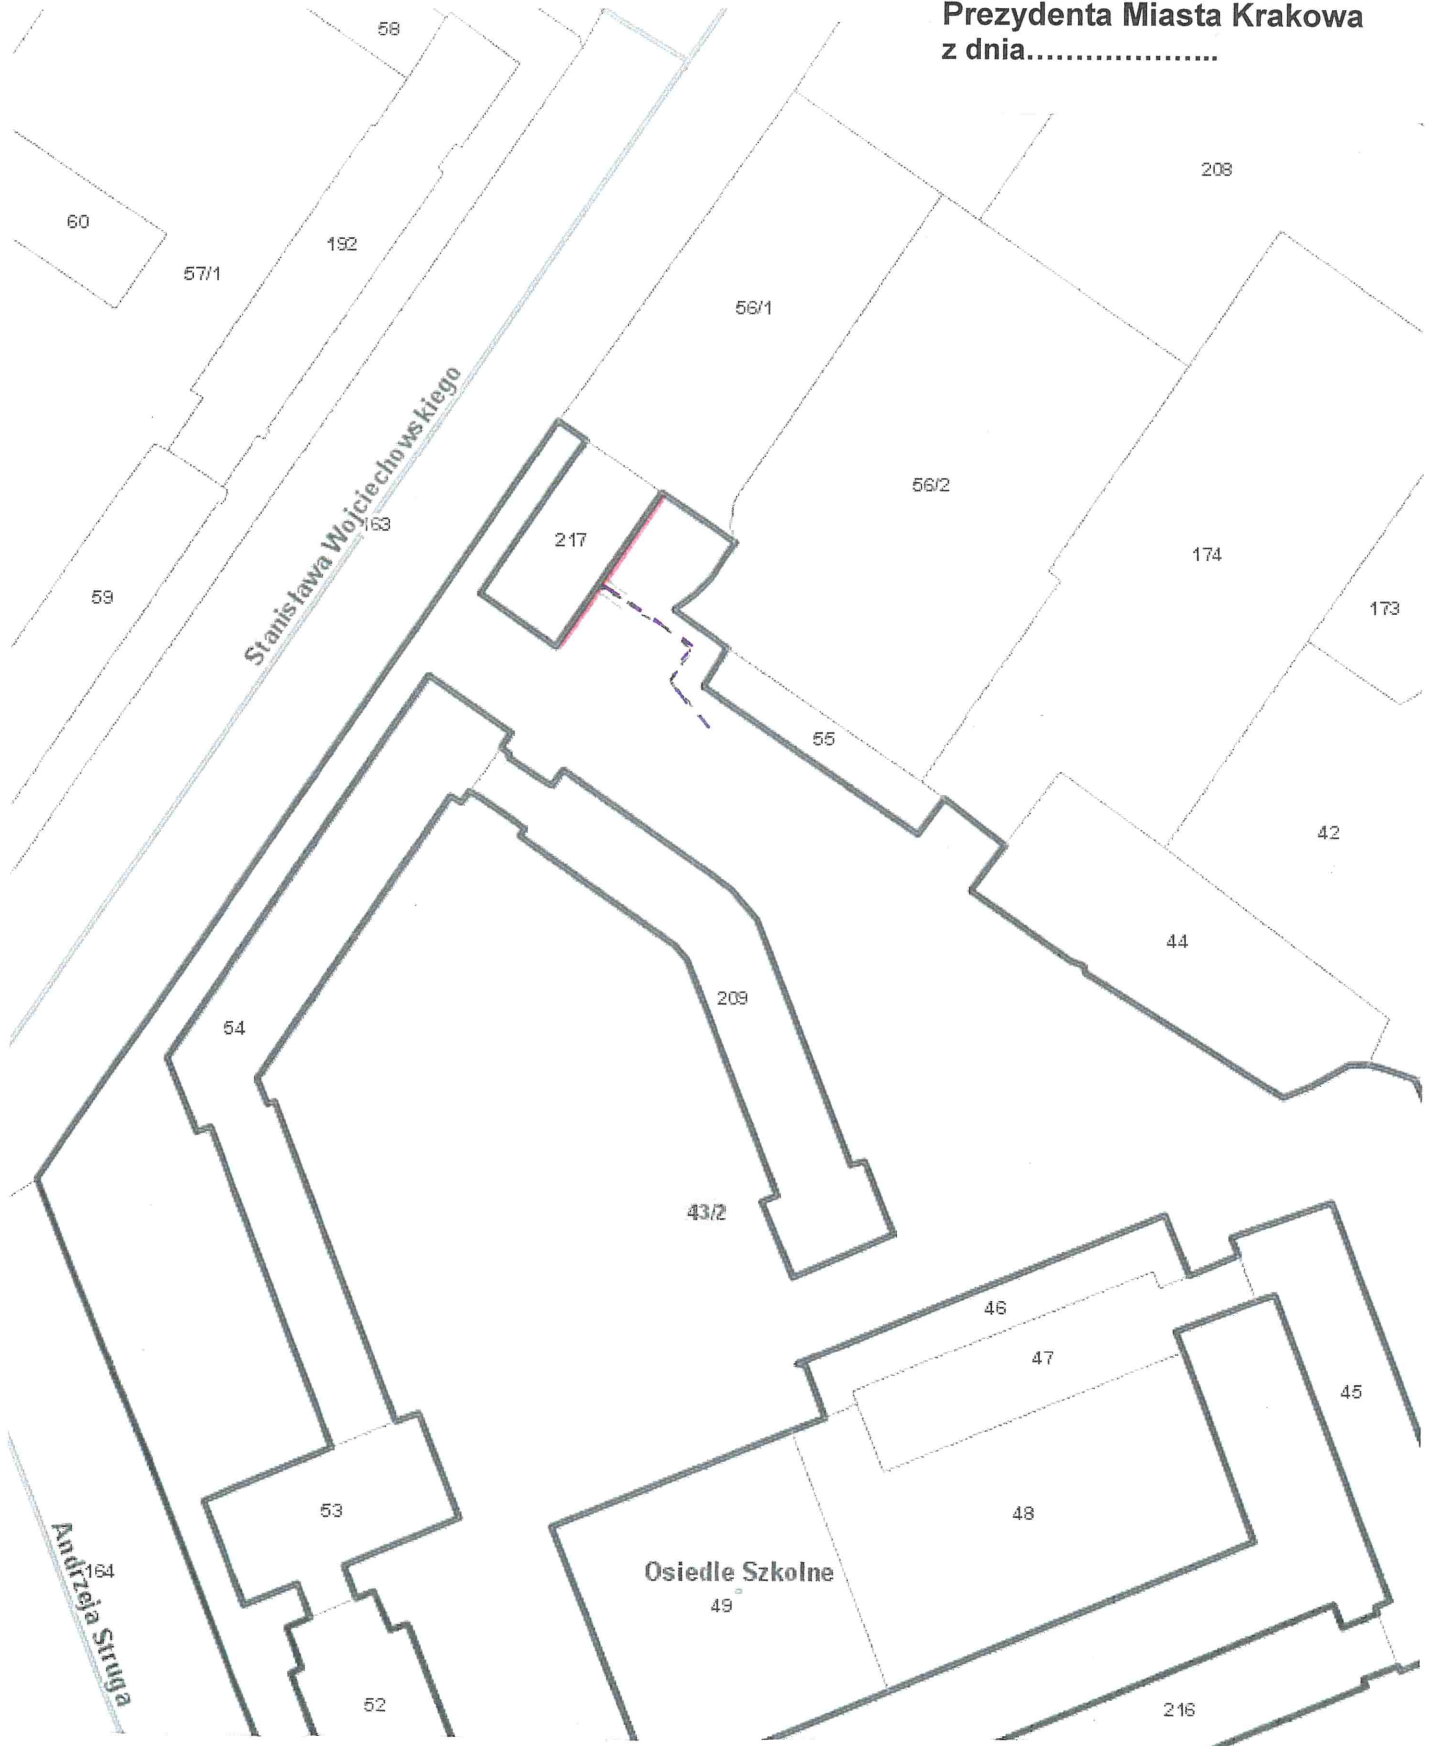

Część działki nr 43/2 obr. 45-Nowa Huta przeznaczona do wydzierżawienia na cel:
 warstwa dociepleniowa (mieszkalny, wraz z zabudowaniami i urządzeniami nieodzownymi do prawidłowego funkcjonowania obiektu mieszkalnego)

--- służebność przesyłu

Skala 1:1000

DYREKTOR WYDZIAŁU
Miasta Krakowa
[Signature]
16022023