


Załącznik graficzny
do zarządzenia nr
Prezydenta Miasta Krakowa
z dnia

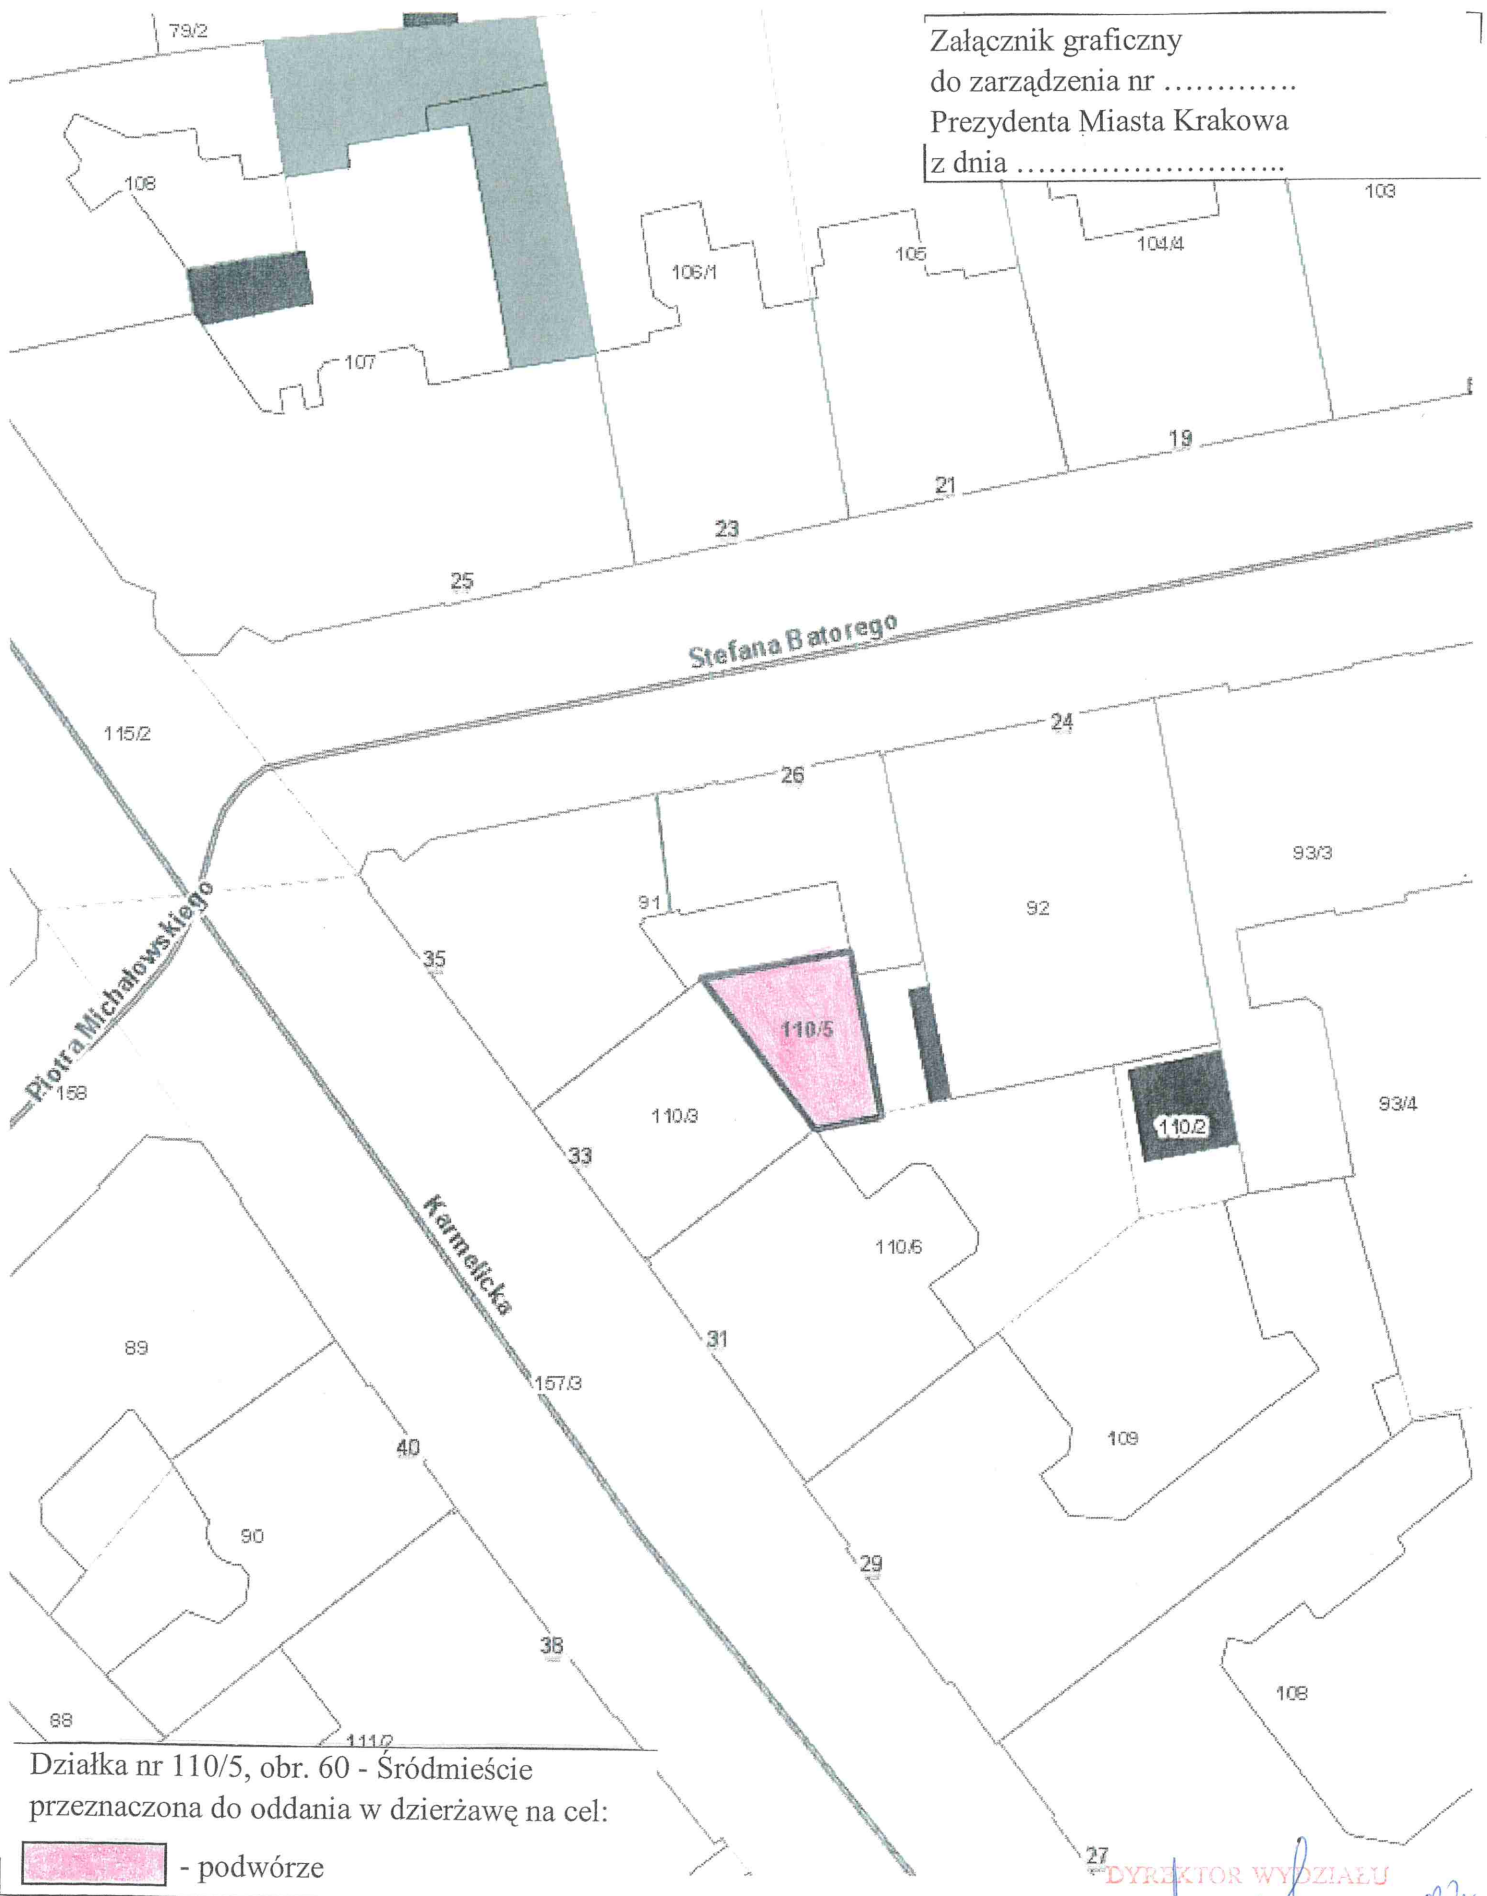

Działka nr 110/5, obr. 60 - Śródmieście
przeznaczona do oddania w dzierżawę na cel:

 - podwórze

Skala: 1:500

27
DYREKTOR WYDZIAŁU

Marta Wilkowiak