


Mapa gruntów objętych wnioskiem w sprawie
ustanowienia służebności przechodu
na rzecz działki nr 177

SKALA 1:500 SEKCJA: 7.125.11.07.2.2
woj: małopolskie
m. KRAKÓW
ul. Królewska 9, dz. 177
126102_9.0004, Krowodrza
Nr ident. jedn. Nr obrębu Nazwa jedn. ewid.

Układ współrz. : "2000"
GEOKAR Krzysztof Ryszka
Wykonawca pracy geodezyjnej:
30-603 Kraków, ul. Kurasia 21/12
NIP 5492129126 REGON 388102369
tel. 505 62 05 31, e-mail geokar@onet.pl
mgr inż. KRZYSZTOF RYSZKA
Kierownik pracy geodezyjnej:
geodeta uprawniony zakres 1,2
nr zaświadczenia 21143
Data opracowania: 6.08.2022r.

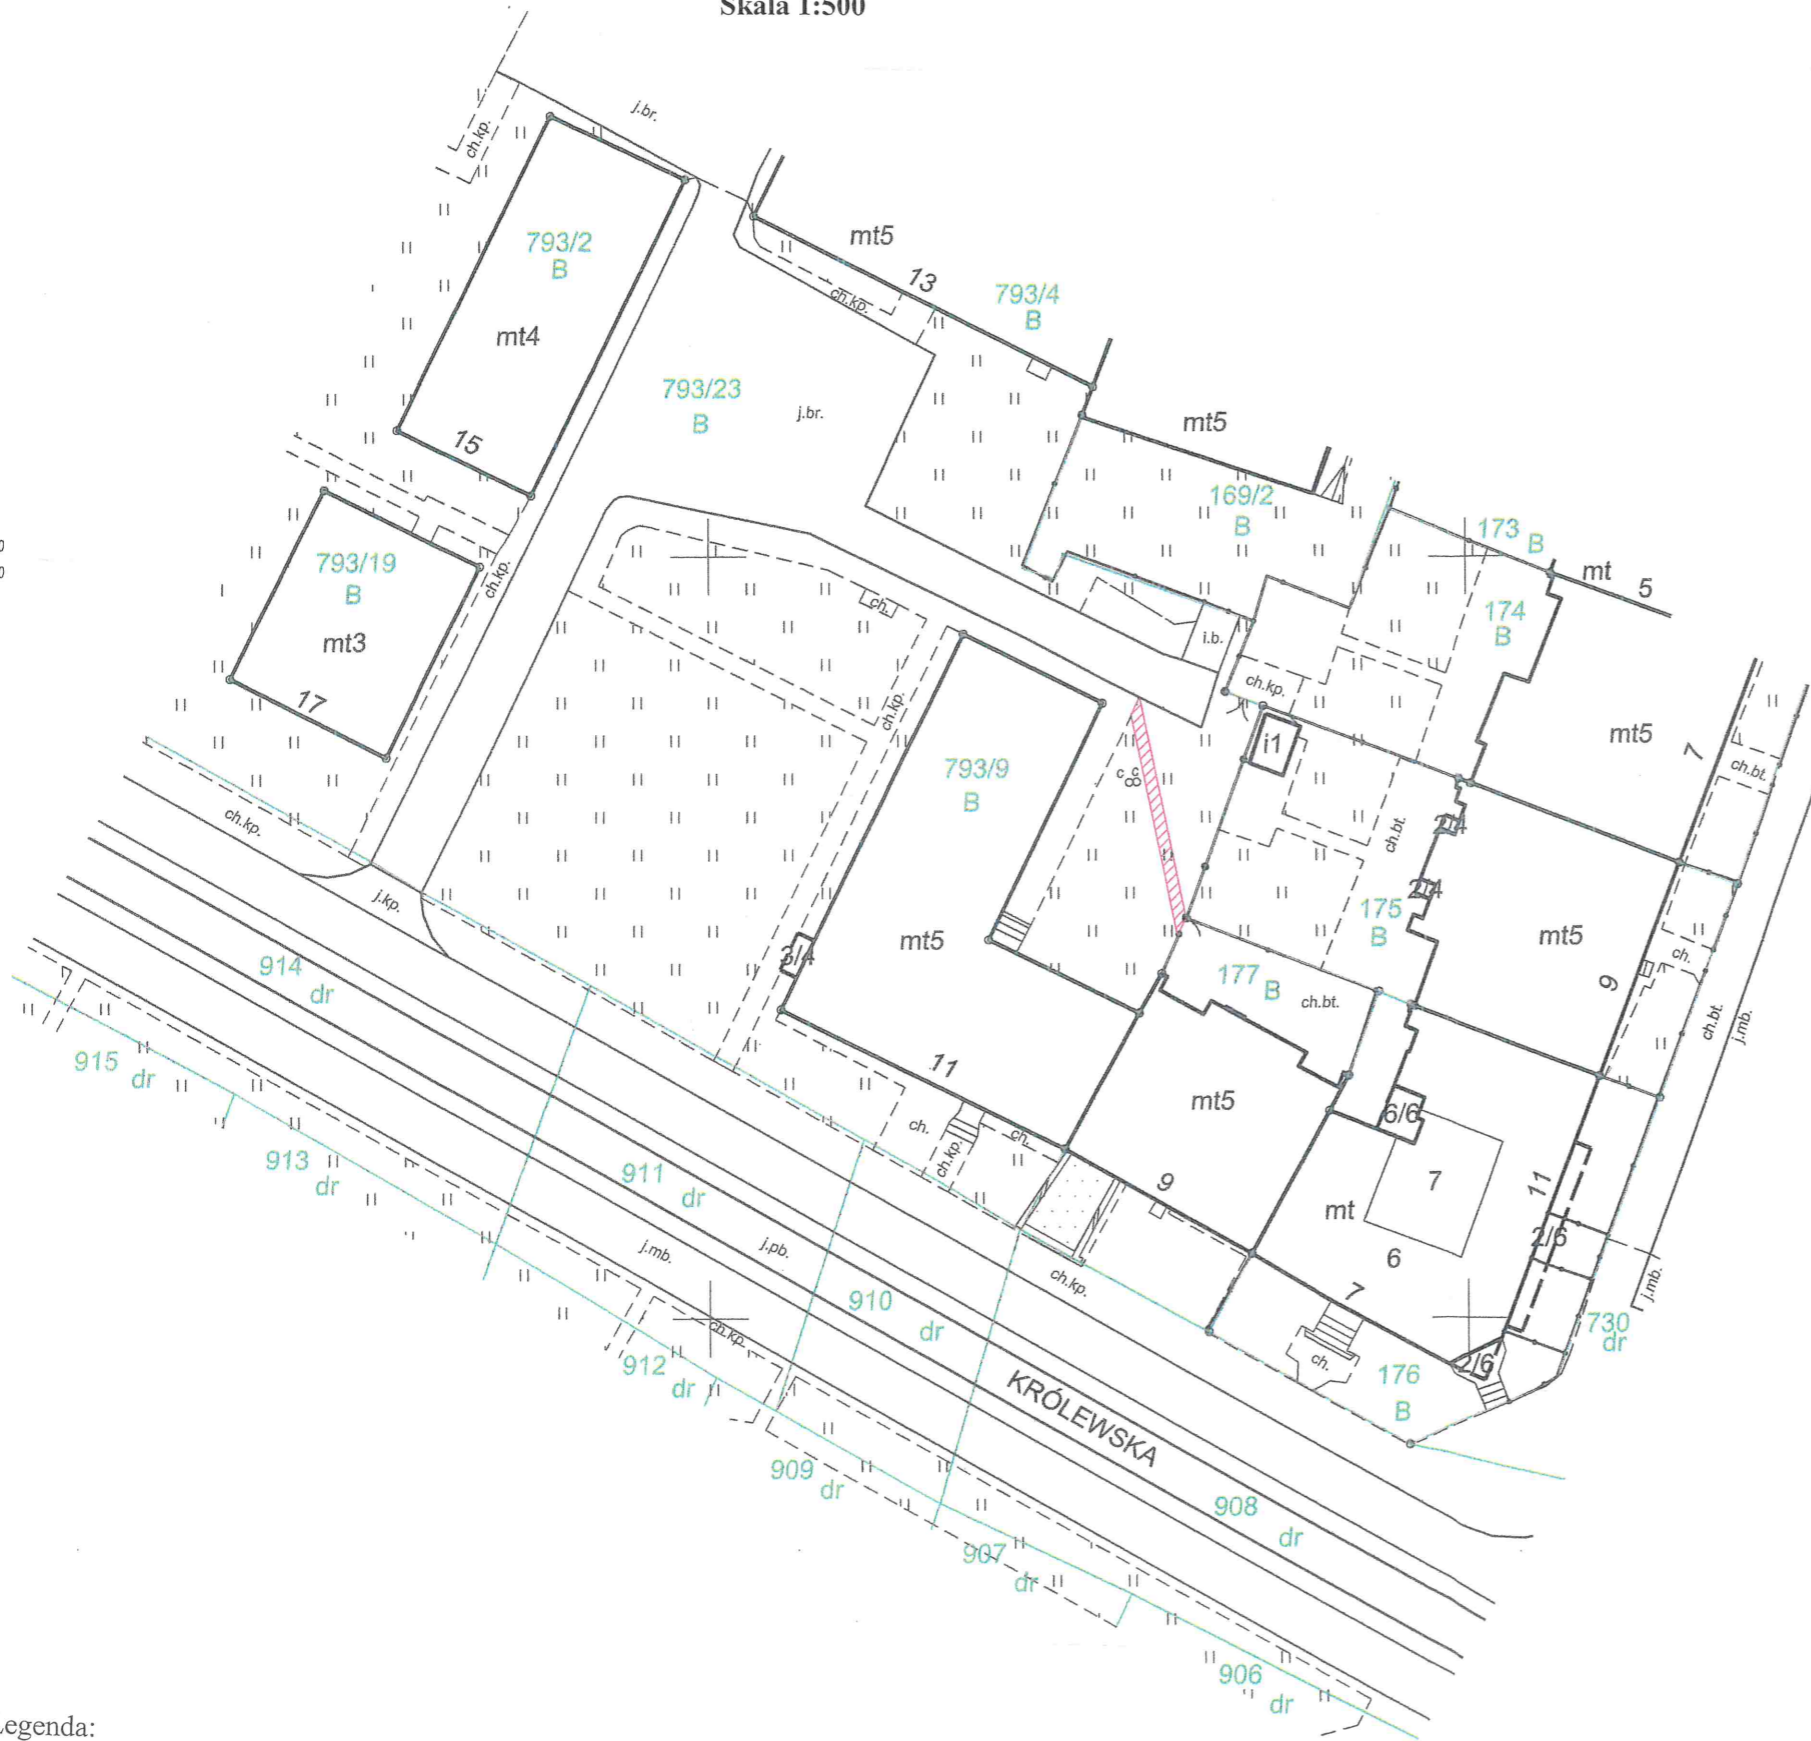

Wykaz współrzędnych punktów
wyznaczających obszar objęty wnioskiem


Nr	X	Y
1	5548890.72	7422928.44
2	5548889.55	7422927.87
3	5548875.00	7422930.90
4	5548876.22	7422931.46

Sporządził:

mgr inż. KRZYSZTOF RYSZKA
Krzysztof Ryszka
geodeta uprawniony zakres 1,2
nr zaświadczenia 21143



Legenda:

 - Przebieg służebności przechodu w zakresie umożliwiającym transport pojemników z odpadami komunalnymi o szer. 0,8 m i pow. 0,0012 ha po działce nr 793/23

WYDZIAŁ
Marta