

Załącznik graficzny  
do zarządzenia Nr  
Prezydenta Miasta Krakowa  
z dnia


N



DYREKTOR WYDZIAŁU

*Maria Witkowska*  
0710 2022

Juliusza Lea

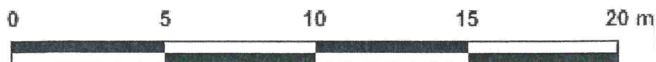

Skala: 1:250

Współrzędne środka mapy: X: 5549113.163 Y: 7421502.6107

Teren przeznaczony do oddania w dzierżawę na cele:



- zieleń przydomowa



- doście (droga dojazdowa)