



Załącznik graficzny do Zarządzenia Nr
Prezydenta Miasta Krakowa
z dnia

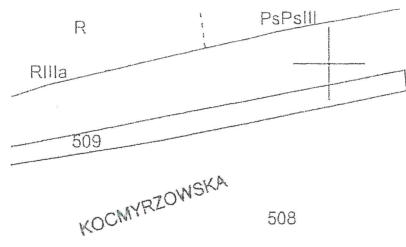

LEGENDA:



pas służebności przesyłu

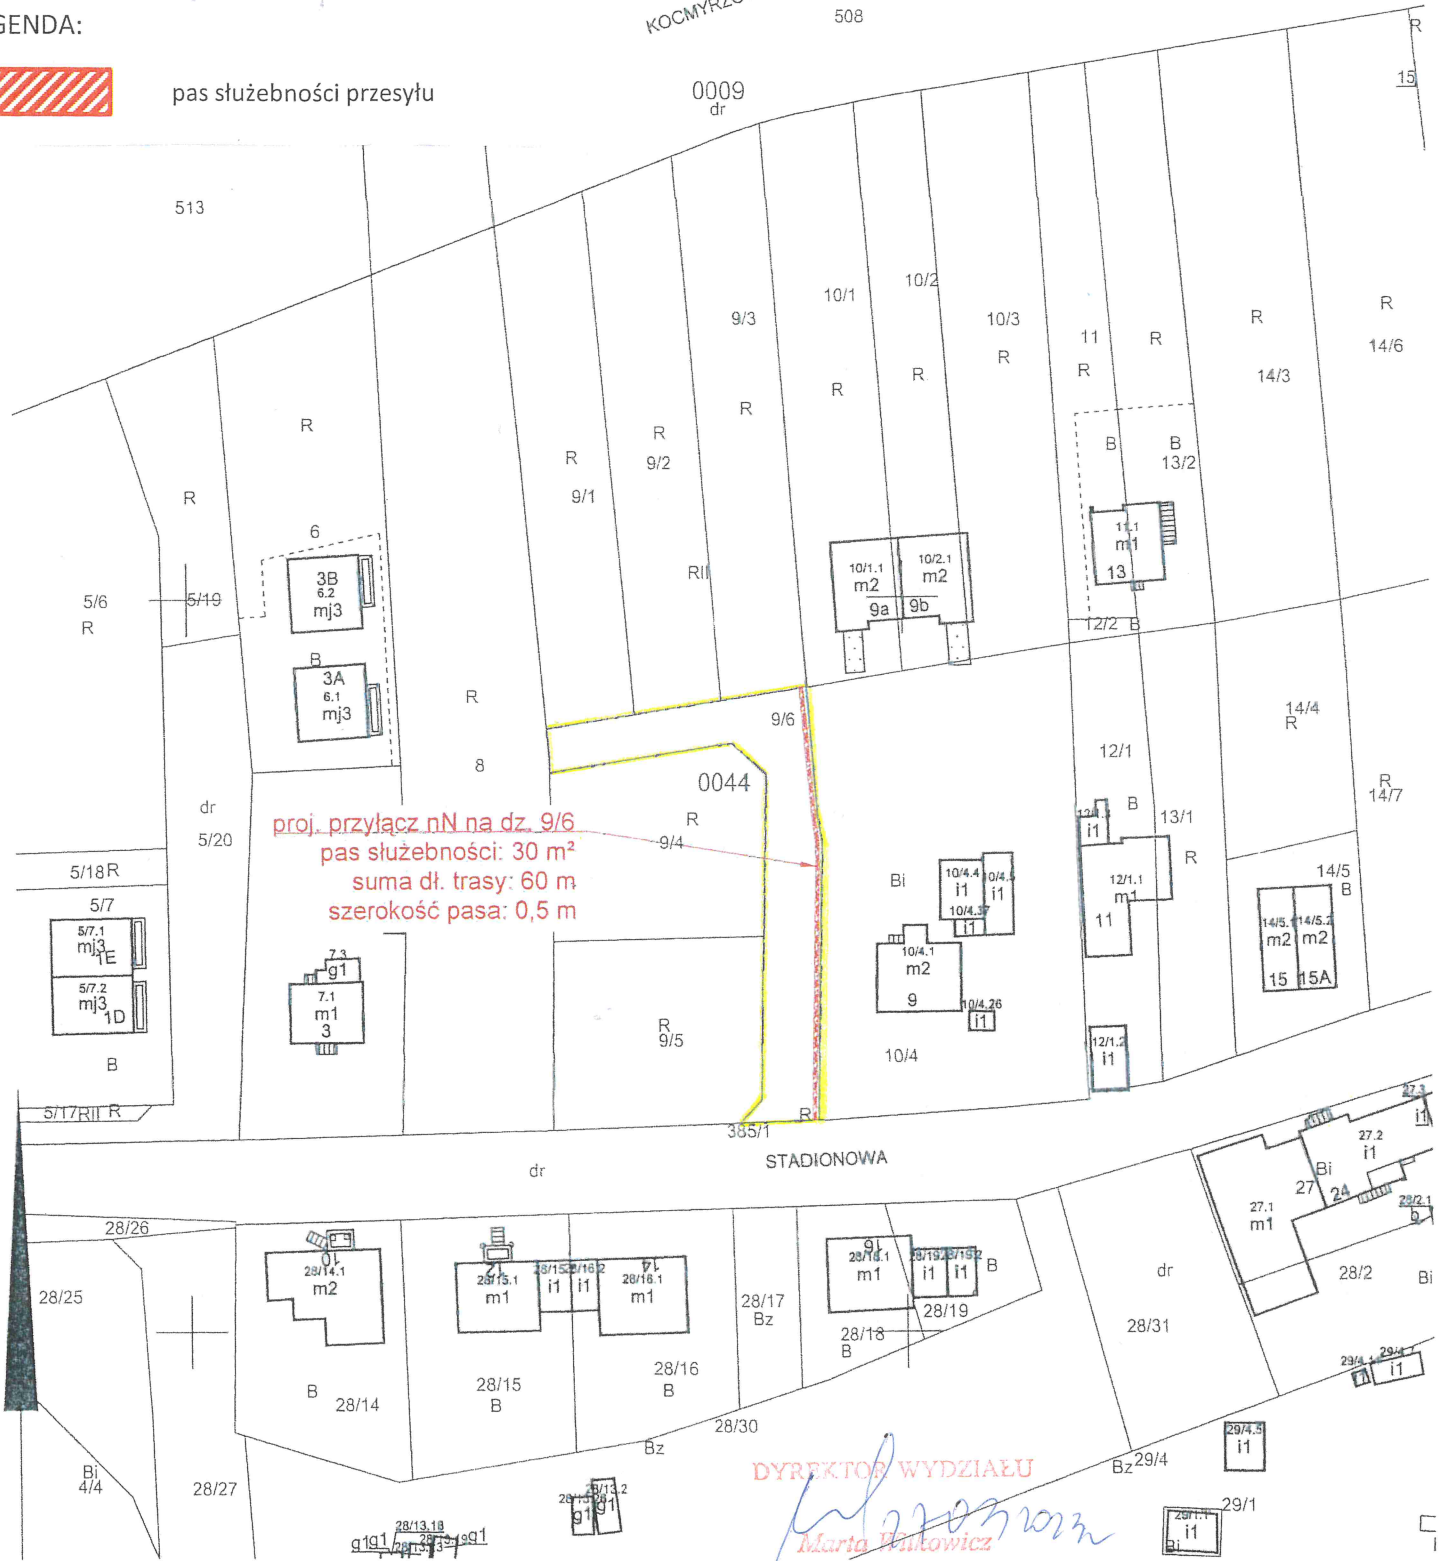

proj. przyłącz nN na dz. 9/6
pas służebności: 30 m²
suma dł. trasy: 60 m
szerokość pasa: 0,5 m

DYREKTOR WYDZIAŁU

Marta Witkiewicz

MAPA EWIDENCYJNA

województwo: małopolskie
powiat: M.Kraków
jedn. ewid.: Nowa Huta
obręb: 0044
nr działki: 10/1, 10/4, 9/6, 9/3
sekcja: 7.126.12.23.1, 7.126.12.23.3
arkusz mapy w KUL:
skala: 1:1000
układ współrzędnych: 2000
stan na dzień: 29-09-2020
wykonano przez: Wojciech Wiecha

--- proj. przyłącz nN-0,4kV
▨ pas służebności pod proj. infrastrukturę

PREZYDENT MIASTA KRAKOWA

GD-10.6642 4473 2020

Poświadczam zgodność niniejszej kopii z treścią materiału państwowego zasobu geodezyjnego i kartograficznego	
Organ prowadzący państwowy zasób geodezyjny i kartograficzny	PREZYDENT MIASTA KRAKOWA
Nazwa materiału zasobu	mapa ewidencyjna
Identyfikator ewidencyjny materiału zasobu	3610-660/2010
Data wykonania kopii	29-09-2020
Imię, nazwisko i podpis osoby reprezentującej organ	<i>al</i>

Niniejsza mapa ewidencyjna jest wydrukiem z bazy danych powiatowego zasobu geodezyjnego i kartograficznego, która powstała na podstawie pomiaru bezpośredniego oraz digitalizacji mapy ewidencyjnej