


Załącznik graficzny
do zarządzenia nr
Prezydenta Miasta Krakowa
z dnia

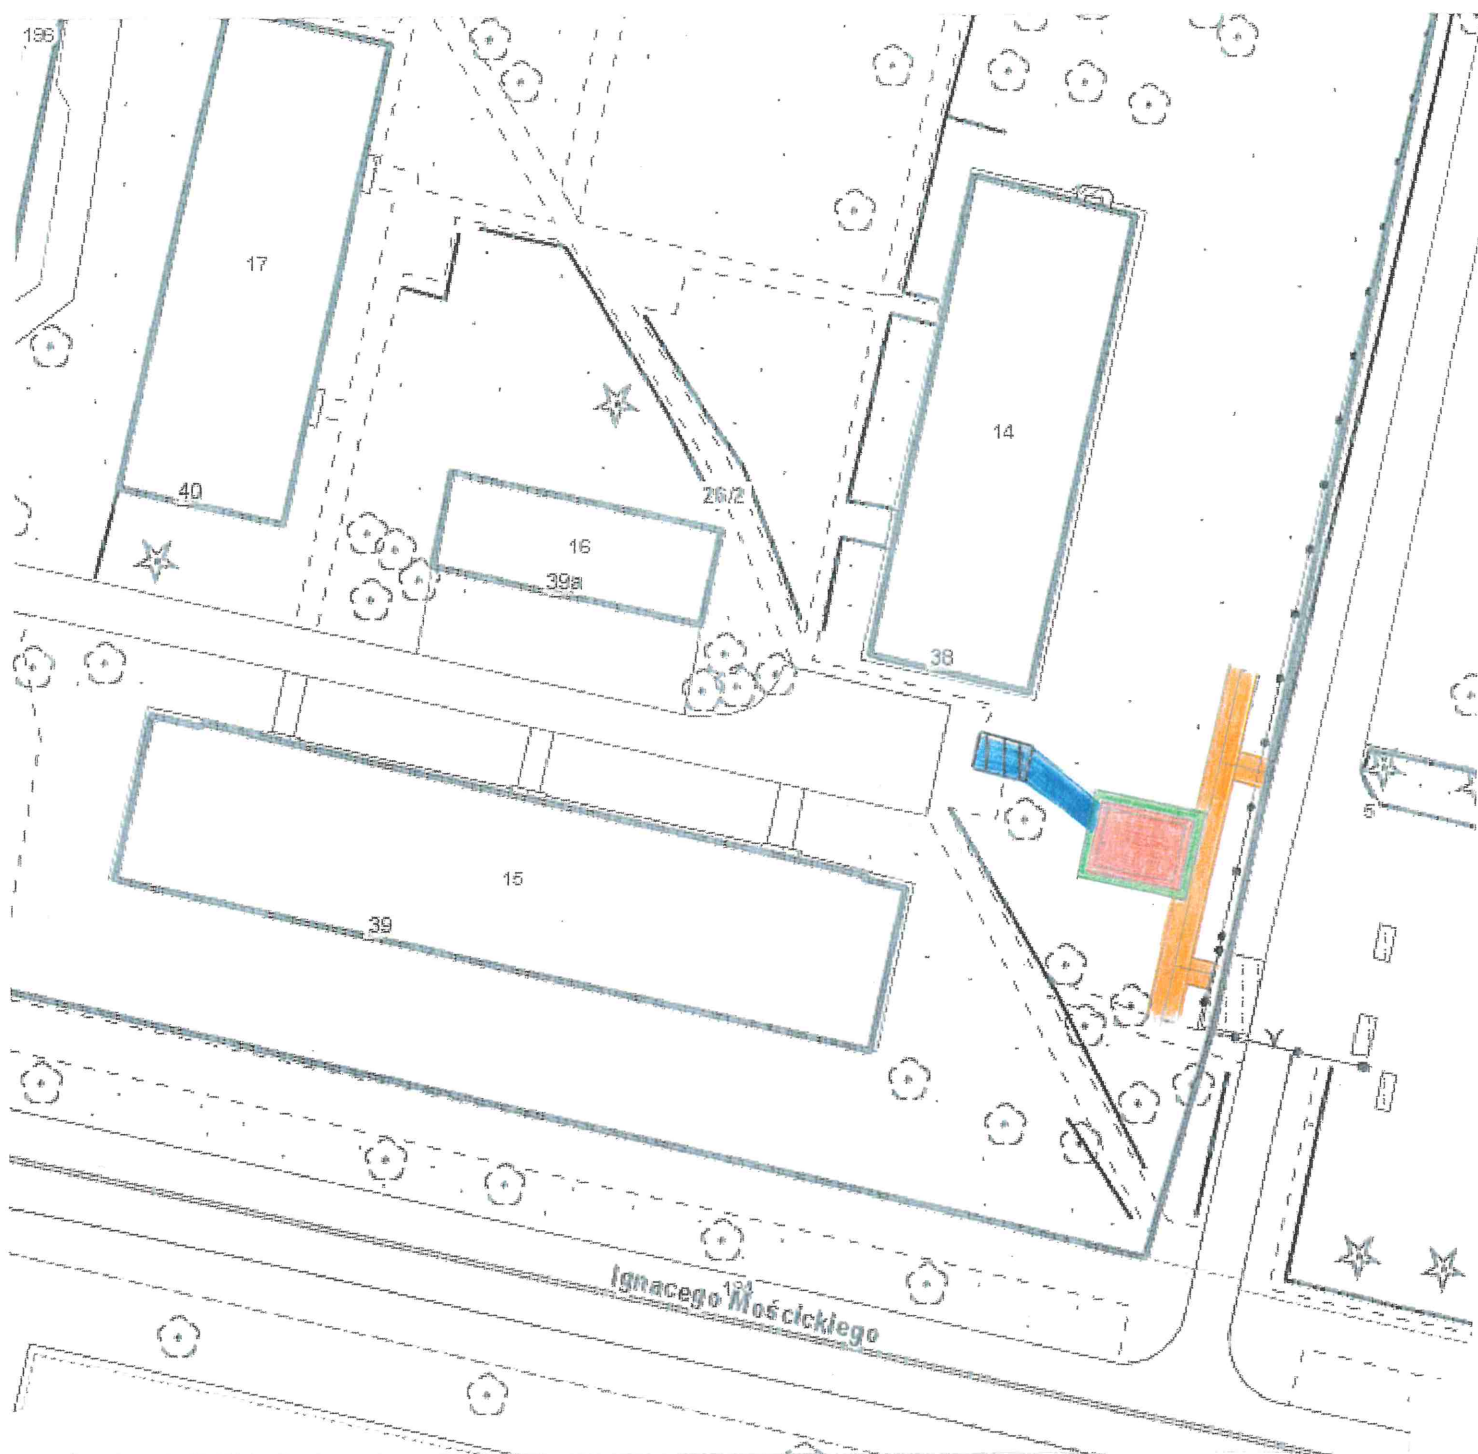

Skala 1:500

Część działki nr 26/2 obr. 50 – Nowa Huta przeznaczona do oddania w dzierżawę na cele:

■ budowa i eksploatacja wiaty śmietnikowej wraz z opaską (wiaty śmietnikowa)

■ dojazd (droga dojazdowa)

■ zieleń osłonowa (rolniczy do 1000 m² włącznie)

■ istniejąca wiaty śmietnikowa przeznaczona do rozbiórki

■ przebieg służebności przesyłu

DYREKTOR WYDZIAŁU

Marta Witkiewicz