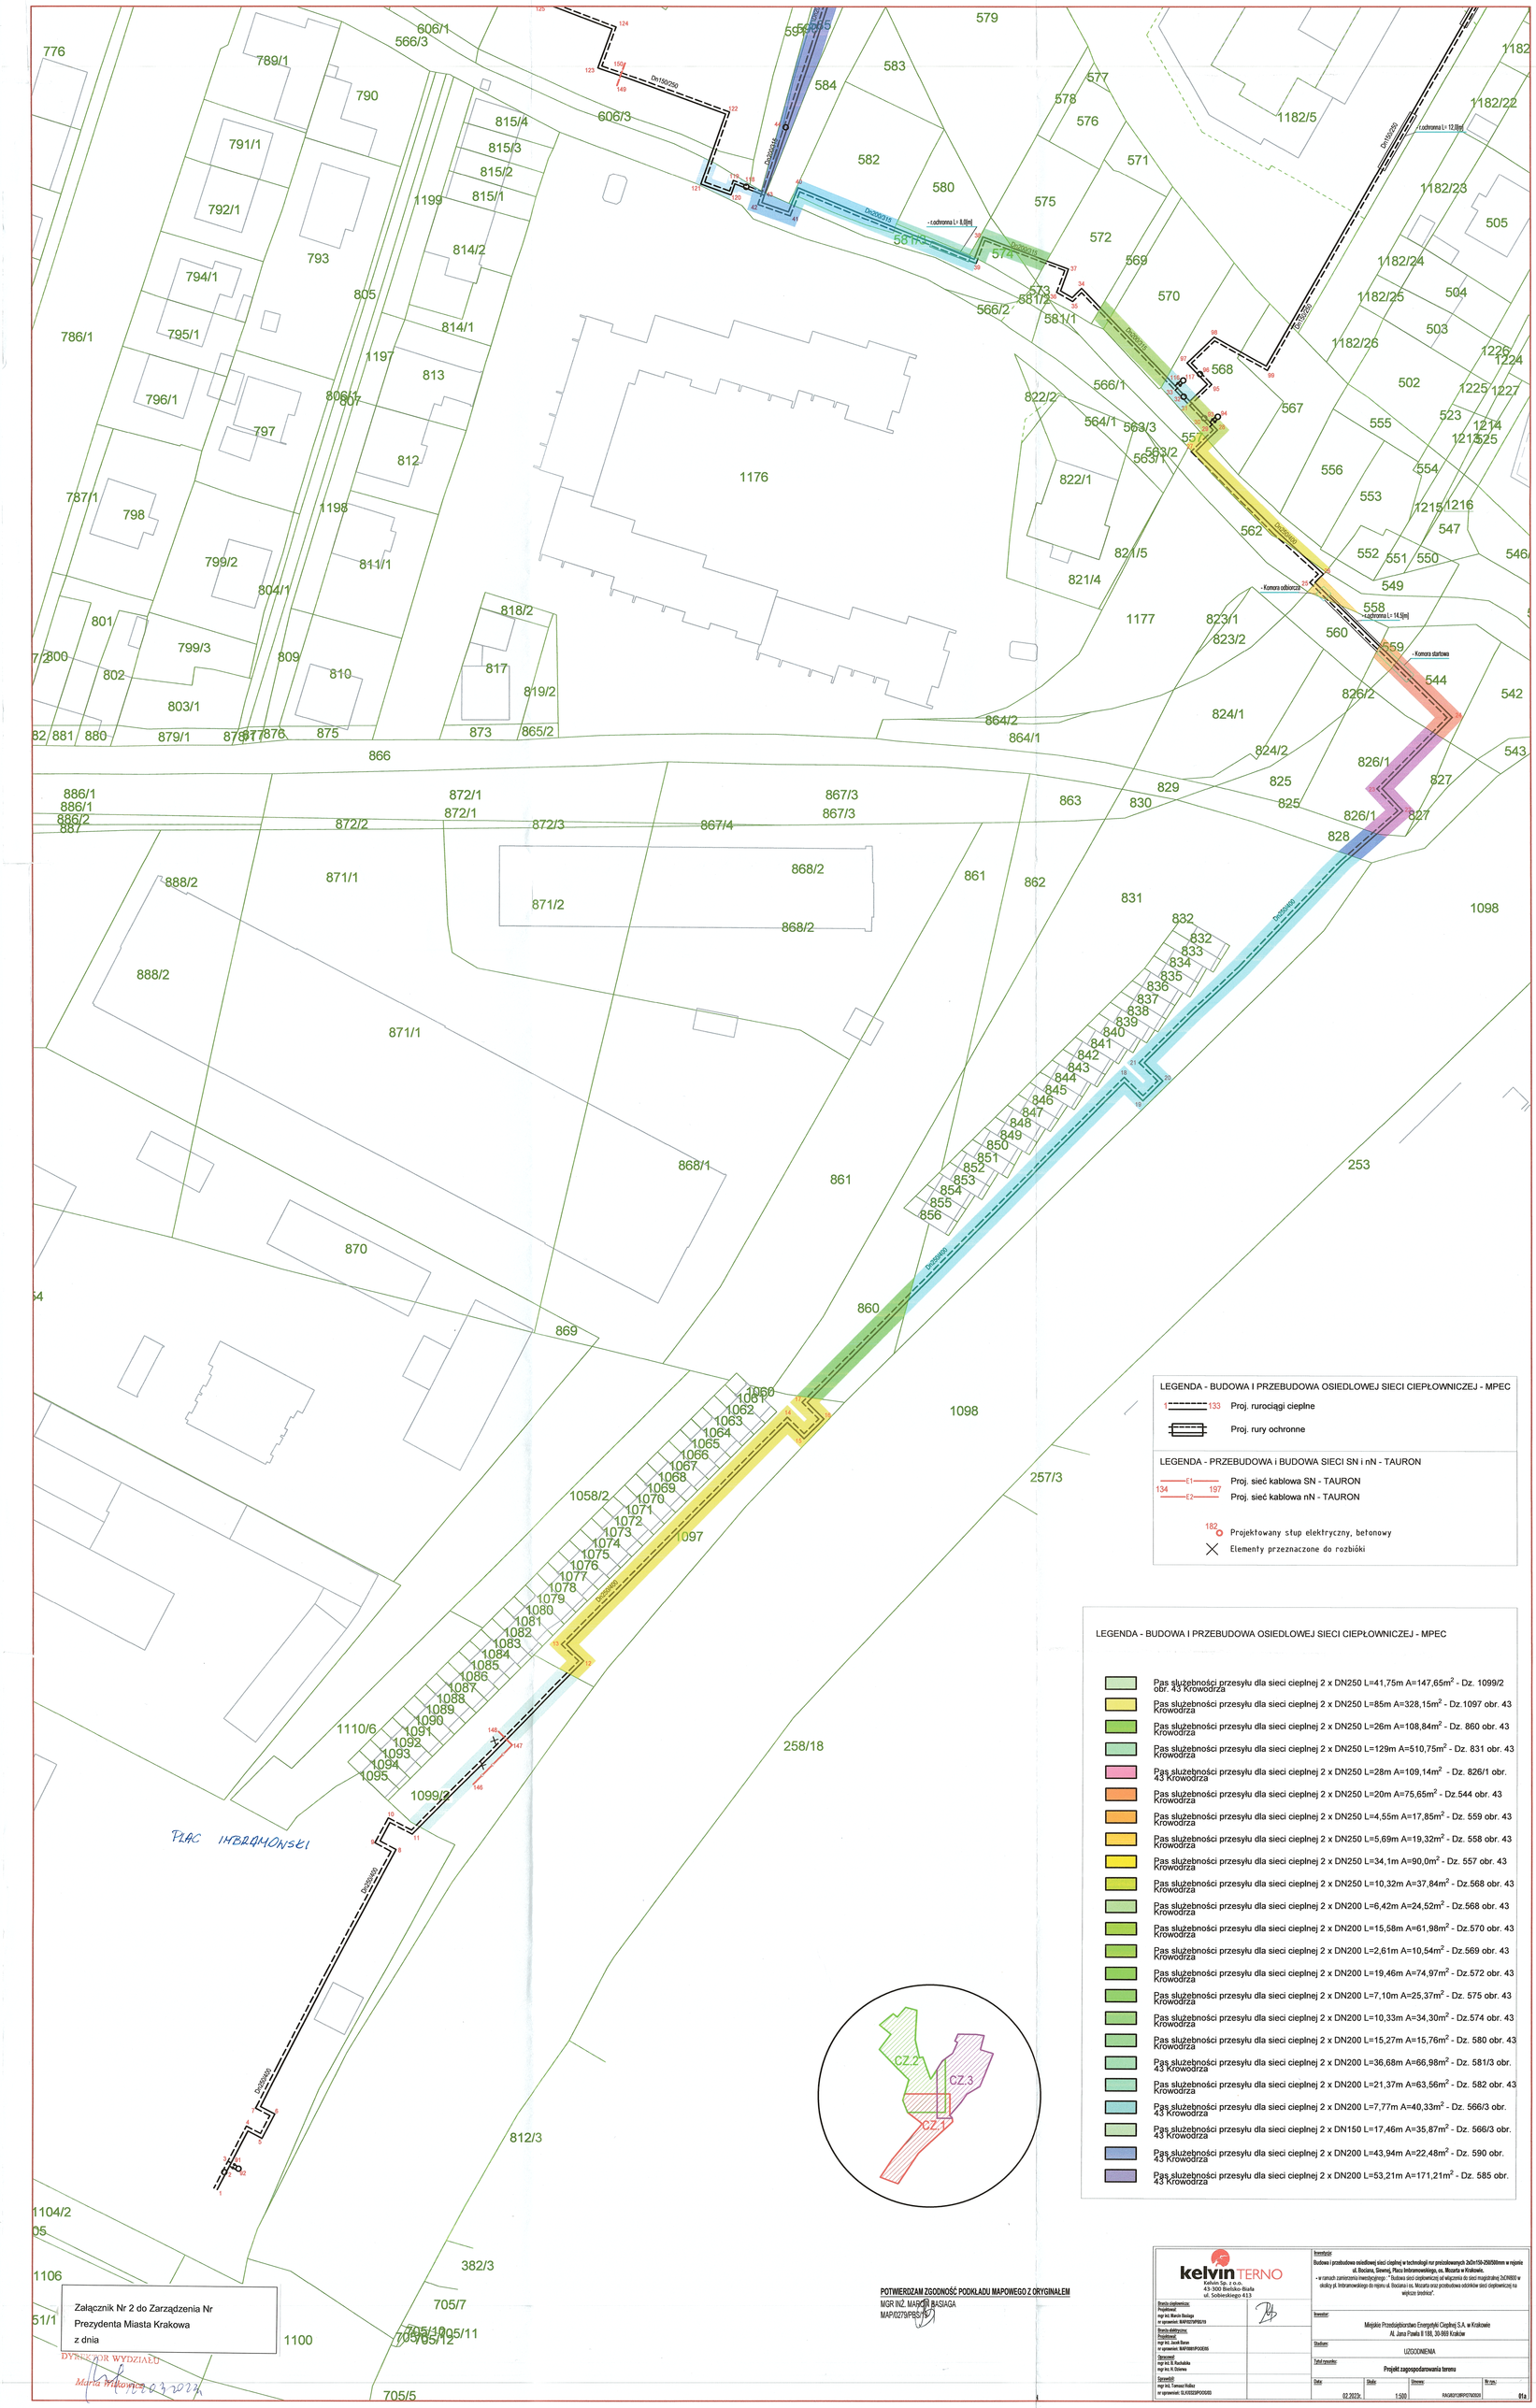
LEGENDA - BUDOWA I PRZEBUDOWA OSIEDLOWEJ SIECI CIEPŁOWNICZEJ - MPEC
Proj. rurociągi cieplne
Proj. rury ochronne
LEGENDA - PRZEBUDOWA i BUDOWA SIECI SN i nN - TAURON
Proj. sieć kablowa SN - TAURON
Proj. sieć kablowa nN - TAURON
Projektowany słup elektryczny, betonowy
Elementy przeznaczone do rozbiórki
LEGENDA - BUDOWA I PRZEBUDOWA OSIEDLOWEJ SIECI CIEPŁOWNICZEJ - MPEC
Pas służebności przesyłu dla sieci cieplnej 2 x DN250 L=41,75m A=147,65m2 - Dz. 1099/2 obr. 43 Krowodrza
Pas służebności przesyłu dla sieci cieplnej 2 x DN250 L=85m A=328,15m2 - Dz. 1097 obr. 43 Krowodrza
Pas służebności przesyłu dla sieci cieplnej 2 x DN250 L=26m A=108,84m2 - Dz. 860 obr. 43 Krowodrza
Pas służebności przesyłu dla sieci cieplnej 2 x DN250 L=129m A=510,75m2 - Dz. 831 obr. 43 Krowodrza
Pas służebności przesyłu dla sieci cieplnej 2 x DN250 L=28m A=109,14m2 - Dz. 826/1 obr. 43 Krowodrza
Pas służebności przesyłu dla sieci cieplnej 2 x DN250 L=20m A=75,65m2 - Dz.544 obr. 43 Krowodrza
Pas służebności przesyłu dla sieci cieplnej 2 x DN250 L=4,55m A=17,85m2 - Dz. 559 obr. 43 Krowodrza
Pas służebności przesyłu dla sieci cieplnej 2 x DN250 L=5,69m A=19,32m2 - Dz. 558 obr. 43 Krowodrza
Pas służebności przesyłu dla sieci cieplnej 2 x DN250 L=34,1m A=90,0m2 - Dz. 557 obr. 43 Krowodrza
Pas służebności przesyłu dla sieci cieplnej 2 x DN250 L=10,32m A=37,84m2 - Dz.568 obr. 43 Krowodrza
Pas służebności przesyłu dla sieci cieplnej 2 x DN200 L=6,42m A=24,52m2 - Dz.568 obr. 43 Krowodrza
Pas służebności przesyłu dla sieci cieplnej 2 x DN200 L=15,58m A=61,98m2 - Dz.570 obr. 43 Krowodrza
Pas służebności przesyłu dla sieci cieplnej 2 x DN200 L=2,61m A=10,54m2 - Dz.569 obr. 43 Krowodrza
Pas służebności przesyłu dla sieci cieplnej 2 x DN200 L=19,46m A=74,97m2 - Dz.572 obr. 43 Krowodrza
Pas służebności przesyłu dla sieci cieplnej 2 x DN200 L=7,10m A=25,37m2 - Dz. 575 obr. 43 Krowodrza
Pas służebności przesyłu dla sieci cieplnej 2 x DN200 L=10,33m A=34,30m2 - Dz.574 obr. 43 Krowodrza
Pas służebności przesyłu dla sieci cieplnej 2 x DN200 L=15,27m A=15,76m2 - Dz. 580 obr. 43 Krowodrza
Pas służebności przesyłu dla sieci cieplnej 2 x DN200 L=36,68m A=66,98m2 - Dz. 581/3 obr. 43 Krowodrza
Pas służebności przesyłu dla sieci cieplnej 2 x DN200 L=21,37m A=63,56m2 - Dz. 582 obr. 43 Krowodrza
Pas służebności przesyłu dla sieci cieplnej 2 x DN200 L=7,77m A=40,33m2 - Dz. 566/3 obr. 43 Krowodrza
Pas służebności przesyłu dla sieci cieplnej 2 x DN150 L=17,46m A=35,87m2 - Dz. 566/3 obr. 43 Krowodrza
Pas służebności przesyłu dla sieci cieplnej 2 x DN200 L=43,94m A=22,48m2 - Dz. 590 obr. 43 Krowodrza
Pas służebności przesyłu dla sieci cieplnej 2 x DN200 L=53,21m A=171,21m2 - Dz. 585 obr. 43 Krowodrza
CZ.1
CZ.2
CZ.3
PLAC INFRAMONSKI
POTWIERDZAM ZGODNOŚĆ PODKŁADU MAPOWEGO Z ORYGINAŁEM
MGR INŻ. MARCIN BASIAGA
MAP/0279/PBS/17
Załącznik Nr 2 do Zarządzenia Nr
Prezydenta Miasta Krakowa
z dnia
DYREKTOR WYDZIAŁU
kelvin TERNO
Kelvin Sp. z o.o.
43-300 Bielsko-Biała
ul. Sobieskiego 41,5
Inwestycja:
Budowa i przebudowa osiedlowej sieci cieplnej w technologii rur preizolowanych 2xDn159-250/560mm w rejonie ul. Bociana, Siwiwej, Placu Inframonskiego, os. Wzorcta w Krakowie.
- w ramach zamierzenia inwestycyjnego: "Budowa sieci ciepłowniczej od węzła miejskiego do sieci magistralnej DuCH600 w okolicy pl. Inframonskiego do rejonu ul. Bocianej i os. Wzorcta oraz przebudowa odcinków sieci ciepłowniczej na wyższe średnice".
Inwestor:
Miejskie Przedsiębiorstwo Energetyki Cieplnej S.A. w Krakowie
Al. Jana Pawła II 78, 30-983 Kraków
Obiekt:
UZGODNIENIA
Tytuł rysunku:
Projekt zagospodarowania terenu
Data: 02.2023r.
Skala: 1:500
Stopień: RAGAT/ORPO/16320/
Nr rys: 01a
Projektant: mgr inż. M. Bucioja
Sprawdził: mgr inż. M. Rachalska, mgr inż. R. Dziewa
Sprawdził: mgr inż. Tomasz Kulisz
w zakresie: SLK/0229/POOZ/20