




Załącznik graficzny
do zarządzenia nr.....
Prezydenta Miasta Krakowa
z dnia

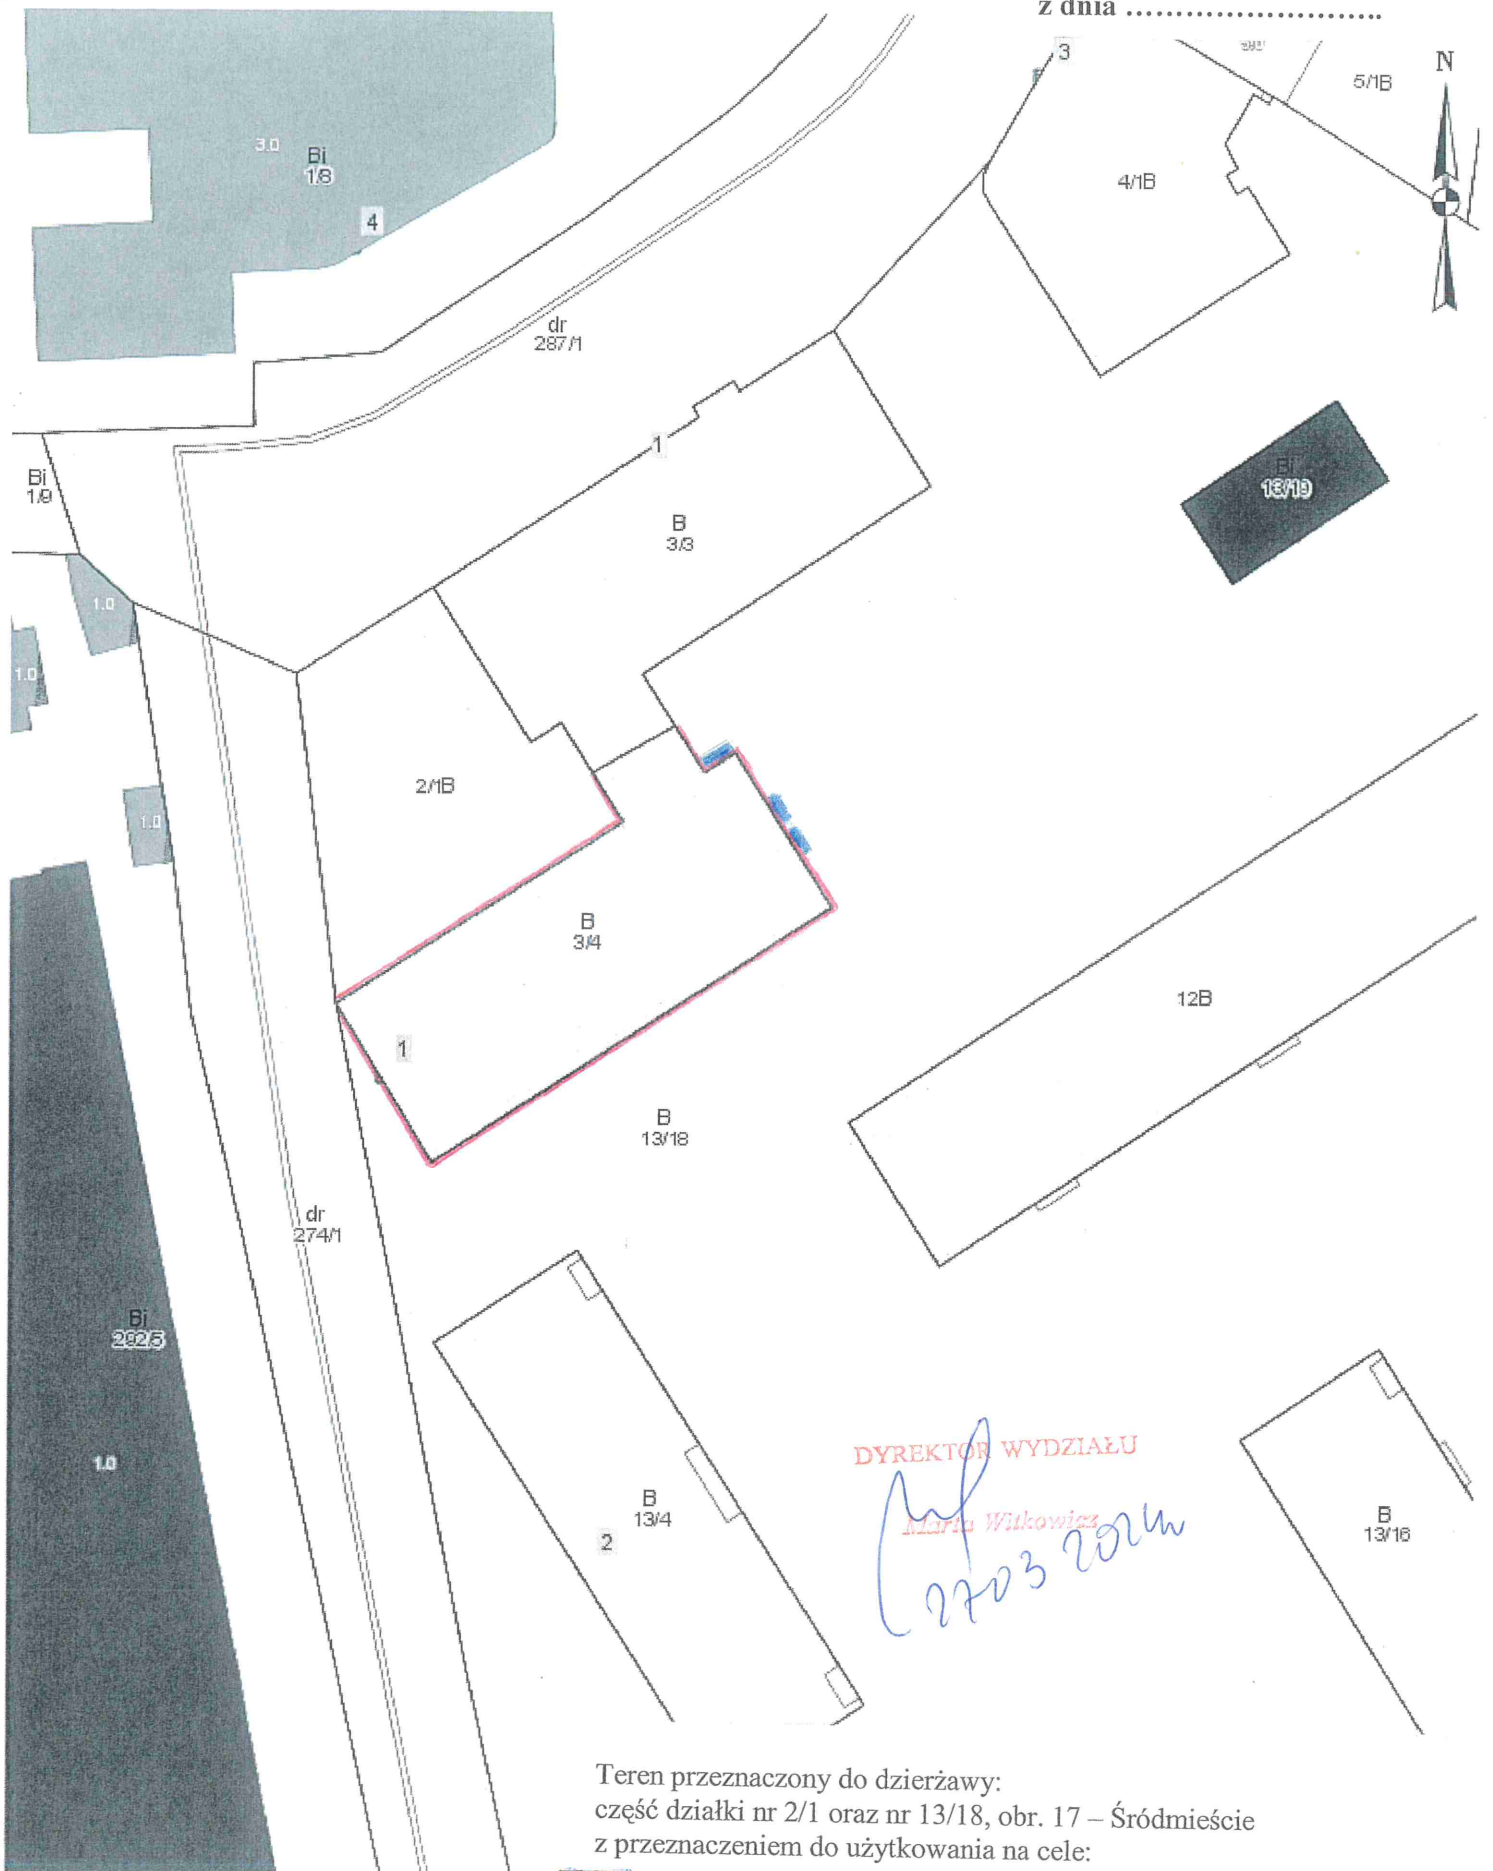

DYREKTOR WYDZIAŁU

Maria Witkiewicz
27.03.2014

Teren przeznaczony do dzierżawy:
część działki nr 2/1 oraz nr 13/18, obr. 17 – Śródmieście
z przeznaczeniem do użytkowania na cele:

-  szachty (mieszkalny wraz z zabudowaniami i urządzeniami związanymi z funkcjonowaniem obiektu mieszkalnego)
-  warstwa dociepleniowa (mieszkalny wraz z zabudowaniami i urządzeniami związanymi z funkcjonowaniem obiektu mieszkalnego)

Skala: 1:500