


Załącznik graficzny do
Zarządzenia Nr
Prezydenta Miasta Krakowa z dnia

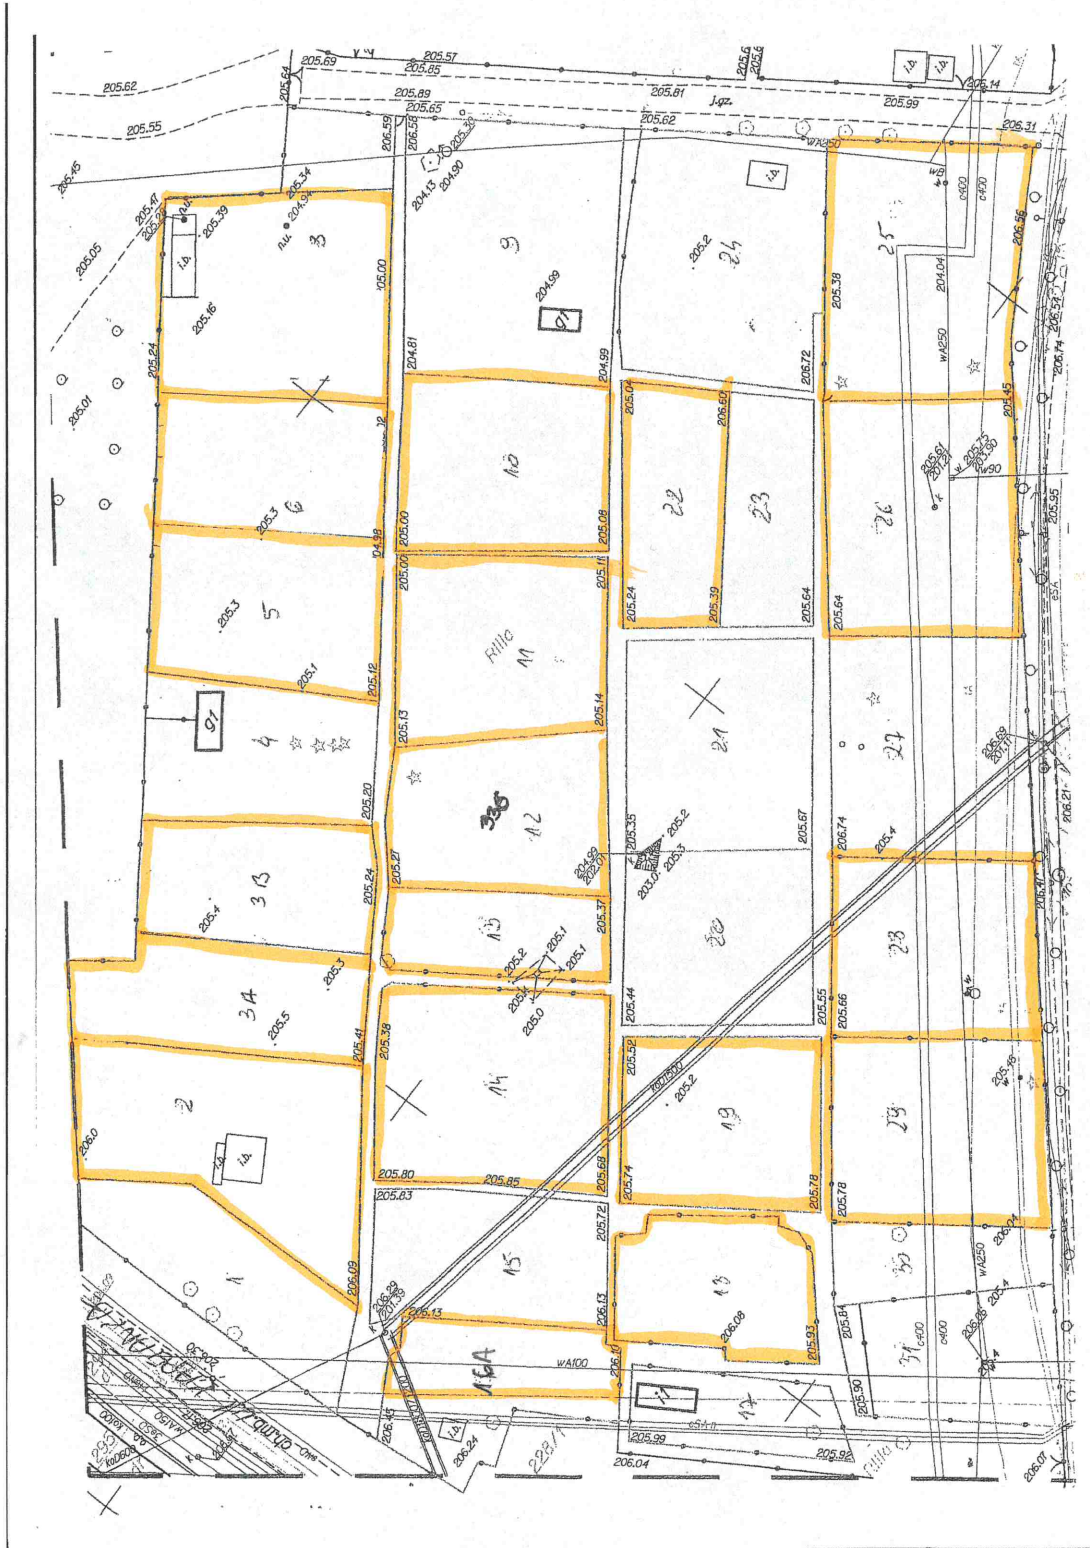

- teren przeznaczony do oddania w dzierżawę na cel: ogródki działkowe
(części działki nr 336, obręb 11 – Podgórze, u zbiegu ul. Kobierzyńskiej i ul. Kapelanka)

DYREKTOR WYDZIAŁU

Maria Wiskowicz

2017 2013