


Załącznik graficzny do
Zarządzenia Nr
Prezydenta Miasta Krakowa
z dnia

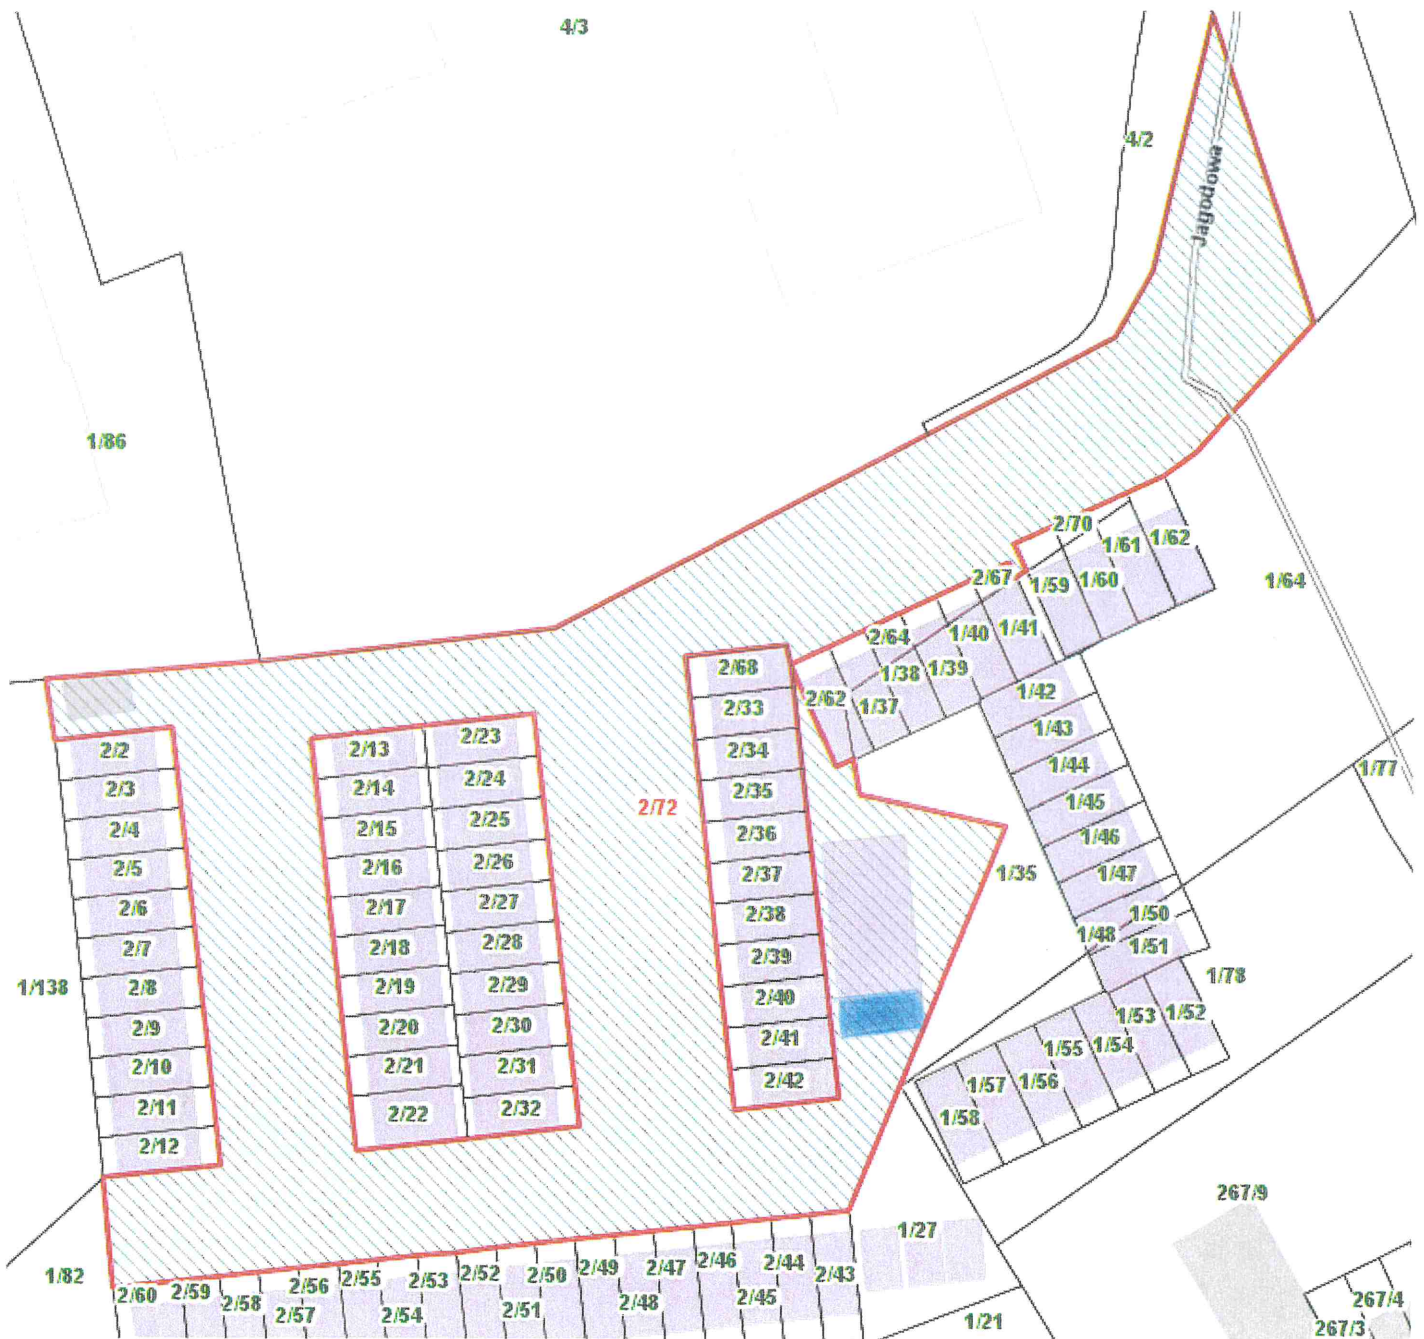

Skala: 1:550

Teren przeznaczony do oddania w dzierżawę



- część działki nr 2/72, obręb 44 – Podgórze na cel droga dojazdowa i plac manewrowy



- część działki nr 2/72, obręb 44 – Podgórze na cel garaż

Z-ca DYREKTORA W DZIAŁU
2.04.2024r.
Zofia Krysińska
Z. Kwysiński