

załącznik nr 1
do zarządzenia Prezydenta Miasta Krakowa
nr 1183/2024 z dnia 17 kwietnia 2024 r.
w sprawie udostępniania przestrzeni eventowych
w Budynku A Klastra Innowacji Społeczno-
Gospodarczych Zabłocie 20.22 jednostkom

Przestrzenie przeznaczone do udostępniania Jednostkom w Budynku A Klastra Innowacji Społeczno-Gospodarczych Zabłocie 20.22. w Krakowie przy ul. Zabłocie 20 – ZESTAWIENIE

Parter

oznaczenie przestrzeni	rodzaj pomieszczenia	powierzchnia (m ²)	pojemność (ilość osób)
001	świetlica	158,9	32
005	sala konferencyjna	213,7	180
006	sala konferencyjna	49,2	40
007	sala konferencyjna	96,0	80
K1	korytarz	148,6	-
K2	korytarz	94,1	-
K3	korytarz	27,3	-


II piętro

oznaczenie przestrzeni	rodzaj pomieszczenia	powierzchnia (m ²)	pojemność (ilość osób)
202	sala wystawowa	231,4	45
204	sala konferencyjna	53,1	40
222	sala konferencyjna	55,4	40

Teren Klastra


oznaczenie przestrzeni	rodzaj przestrzeni	powierzchnia (m ²) lub liczba
Teren zielony I	Teren zielony	968,3
Teren zielony II	Teren zielony	355,0
Teren zielony III	Teren zielony	202,8
Teren zielony IV	Teren zielony	450,2
Sektor A-I	Miejsce postojowe	84
Sektor N	Miejsce postojowe dla osób z niepełnosprawnością	5

Budynek A – parter

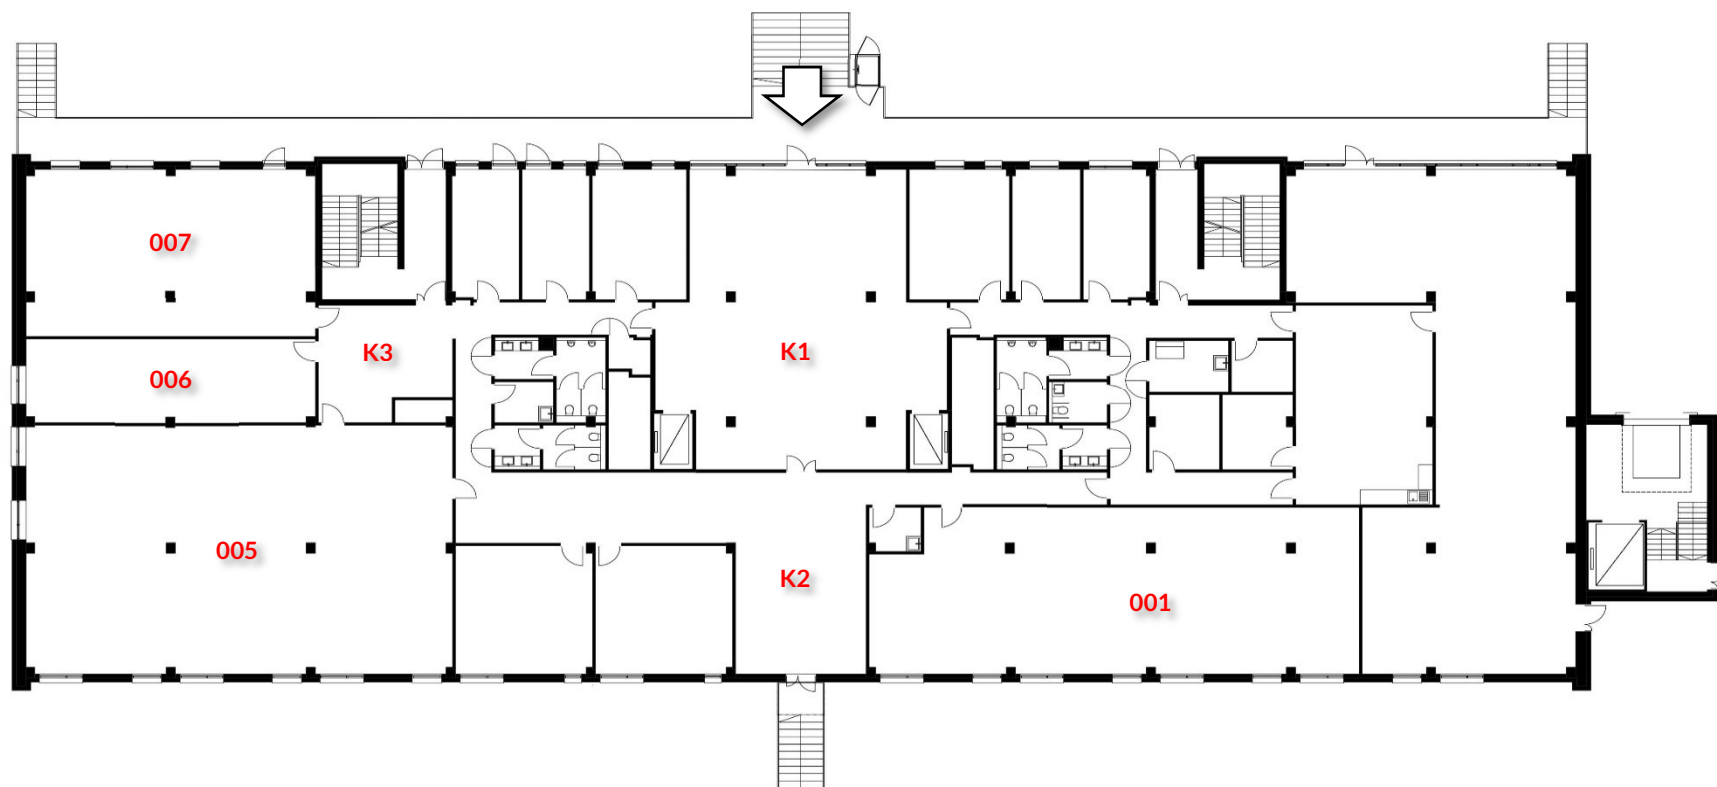


Klaster Innowacji Społeczno-Gospodarczych Zabłocie 20.22

Budynek A – 2 piętro

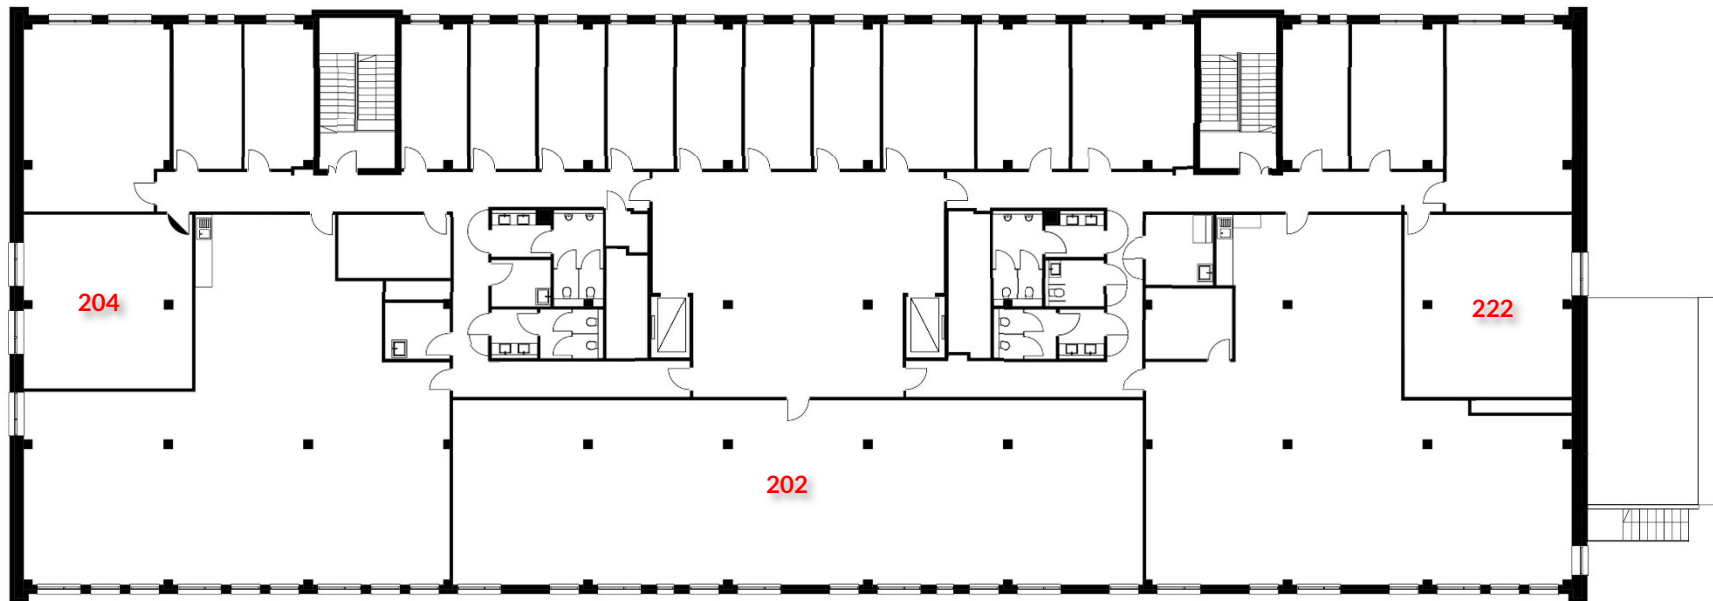

Teren Klastra Innowacji Społeczno-Gospodarczych Zabłocie 20.22

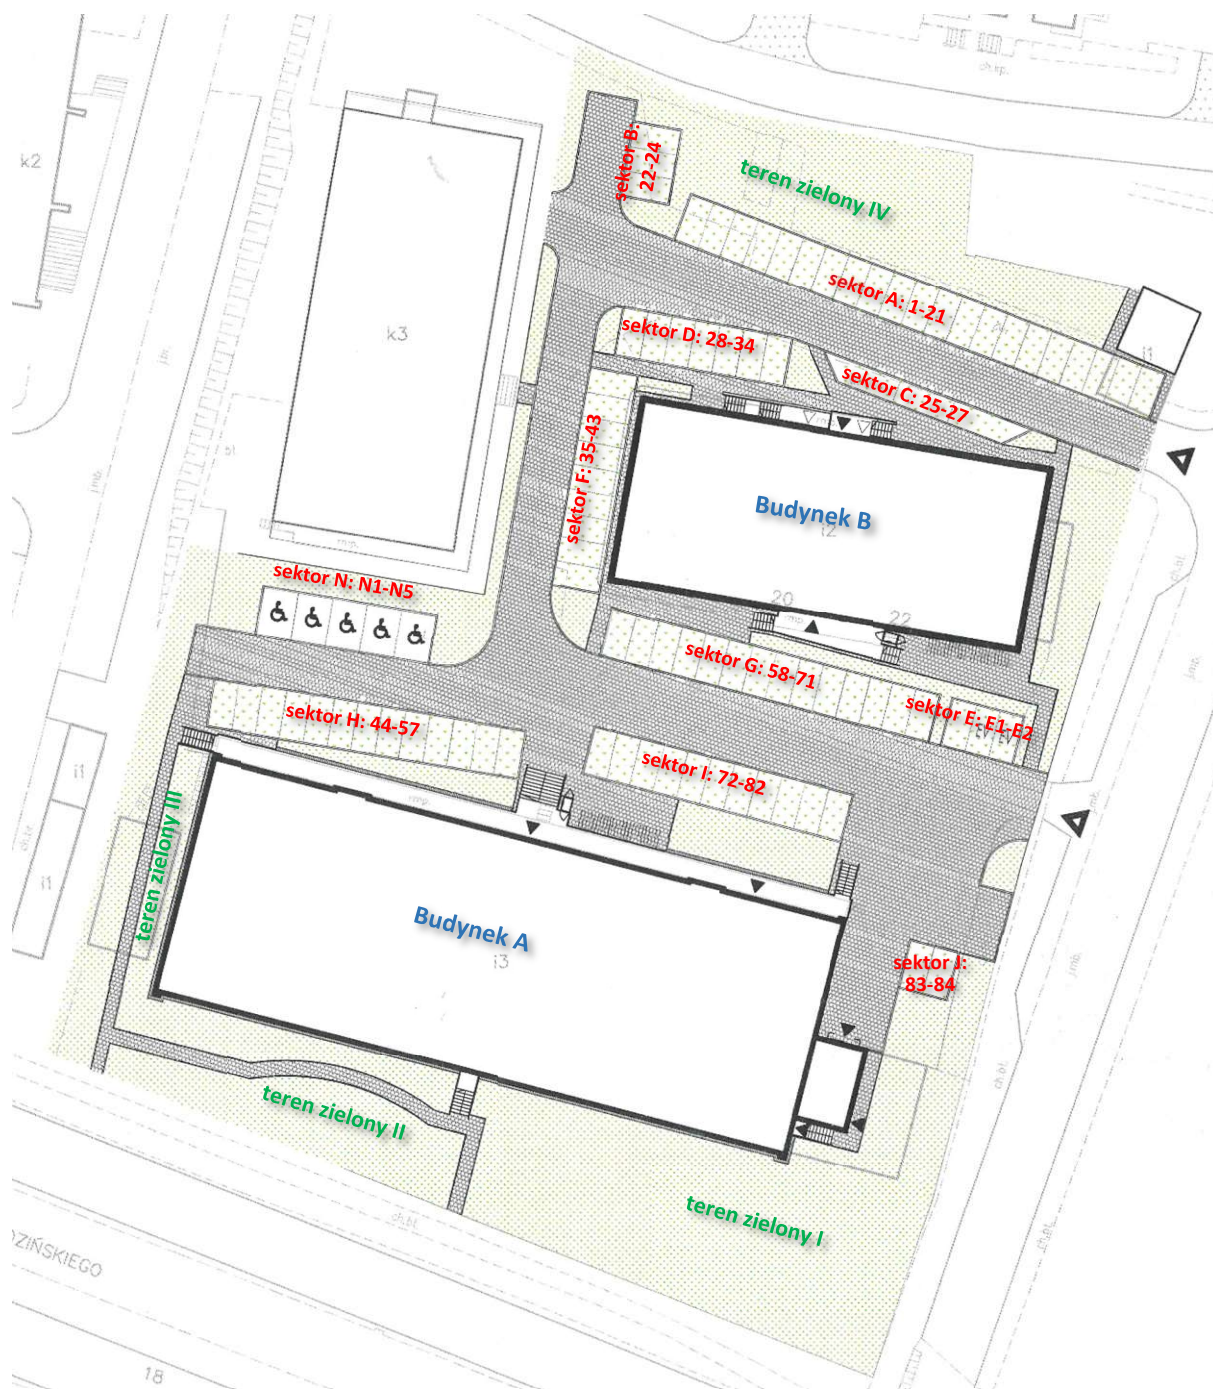

ZIŃSKIEGO