

Załącznik graficzny
do zarządzenia nr
Prezydenta Miasta Krakowa
z dnia


Teren przeznaczony do oddania w dzierżawę na cele:



- handel (pod obiektem handlowym)



- handel (pod okapem obiektu handlowego bez możliwości zabudowy)

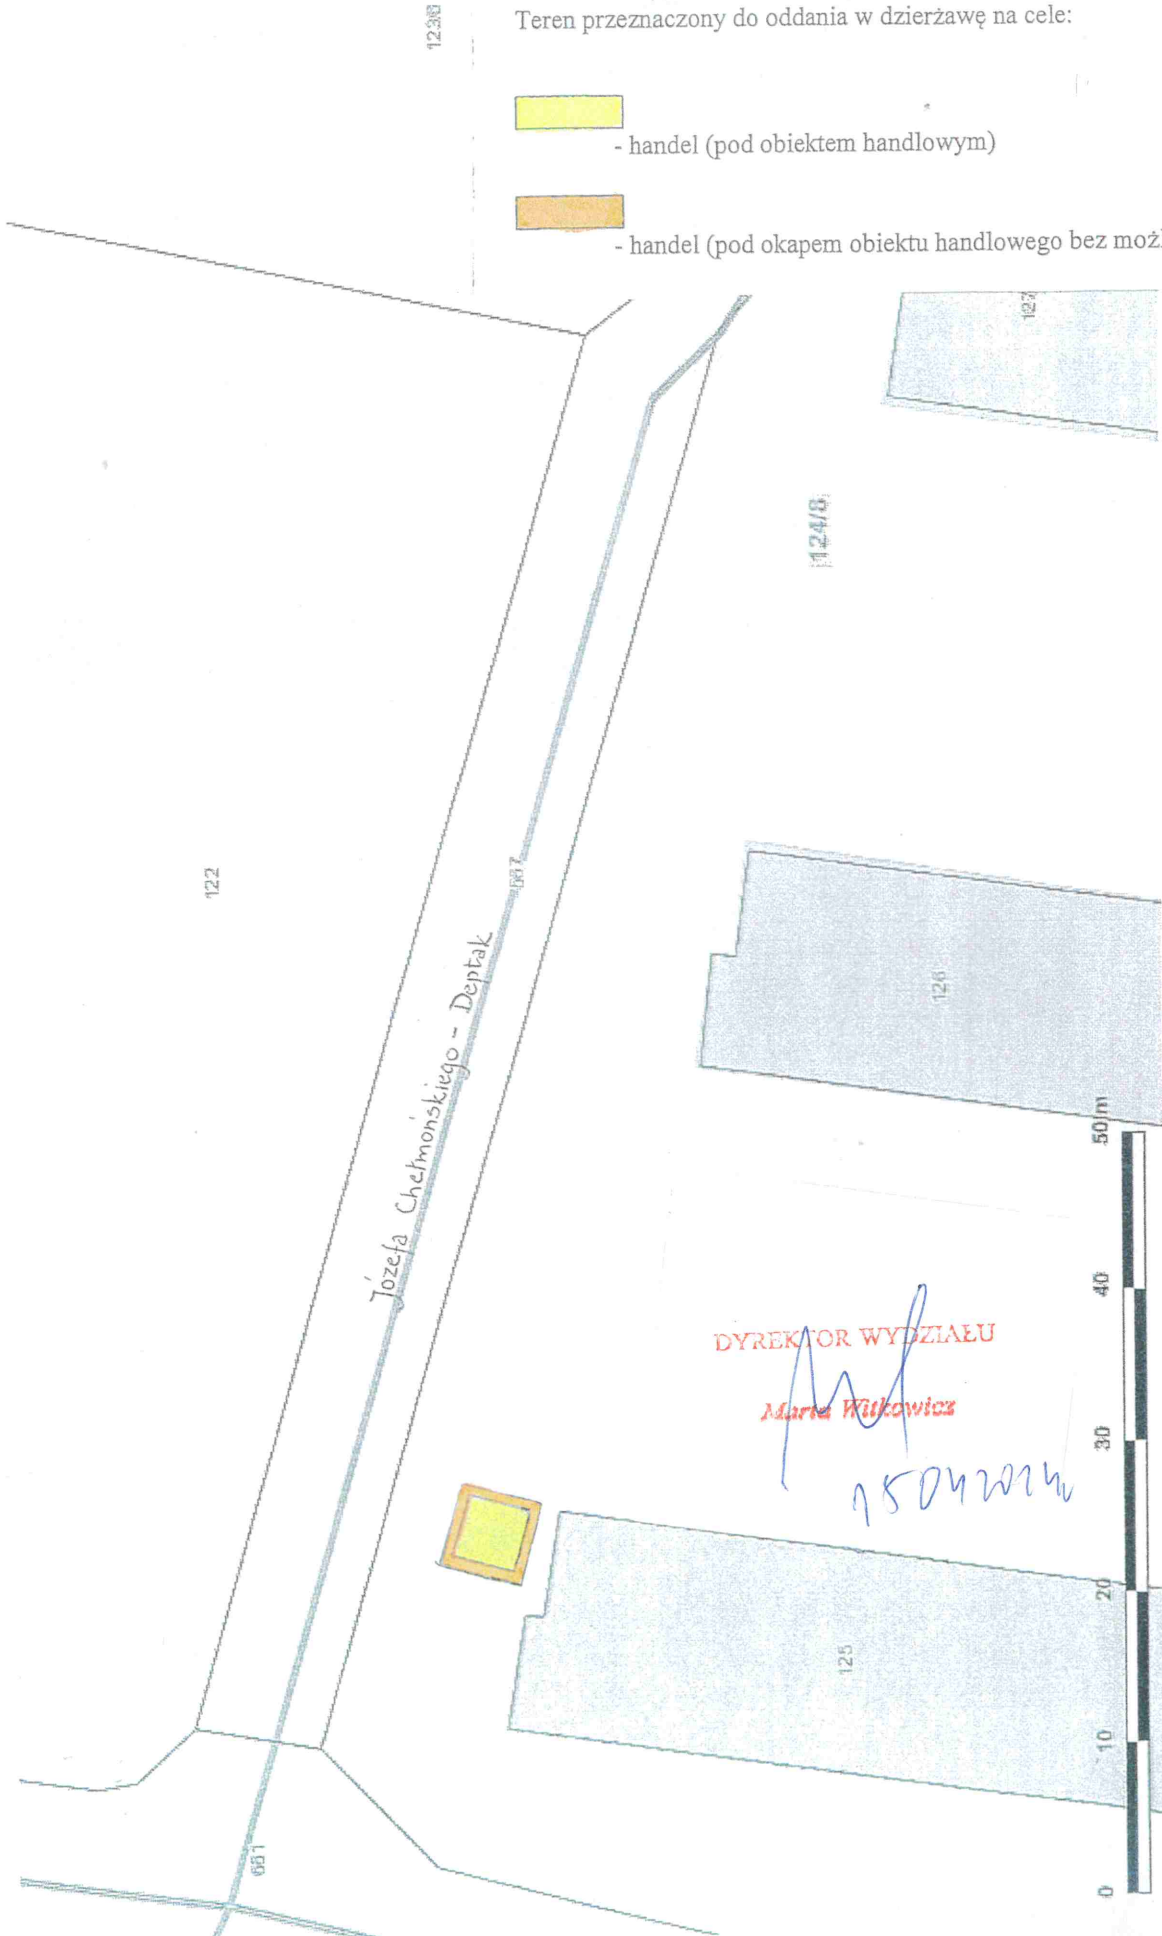

DYREKTOR WYDZIAŁU

Maria Wilkowicz

15042024

Skala: 1:500

Współrzędne środka mapy: X: 5550495.0892 Y: 7422597.2773