



Załącznik graficzny do zarządzenia nr
Prezydenta Miasta Krakowa
Z dnia

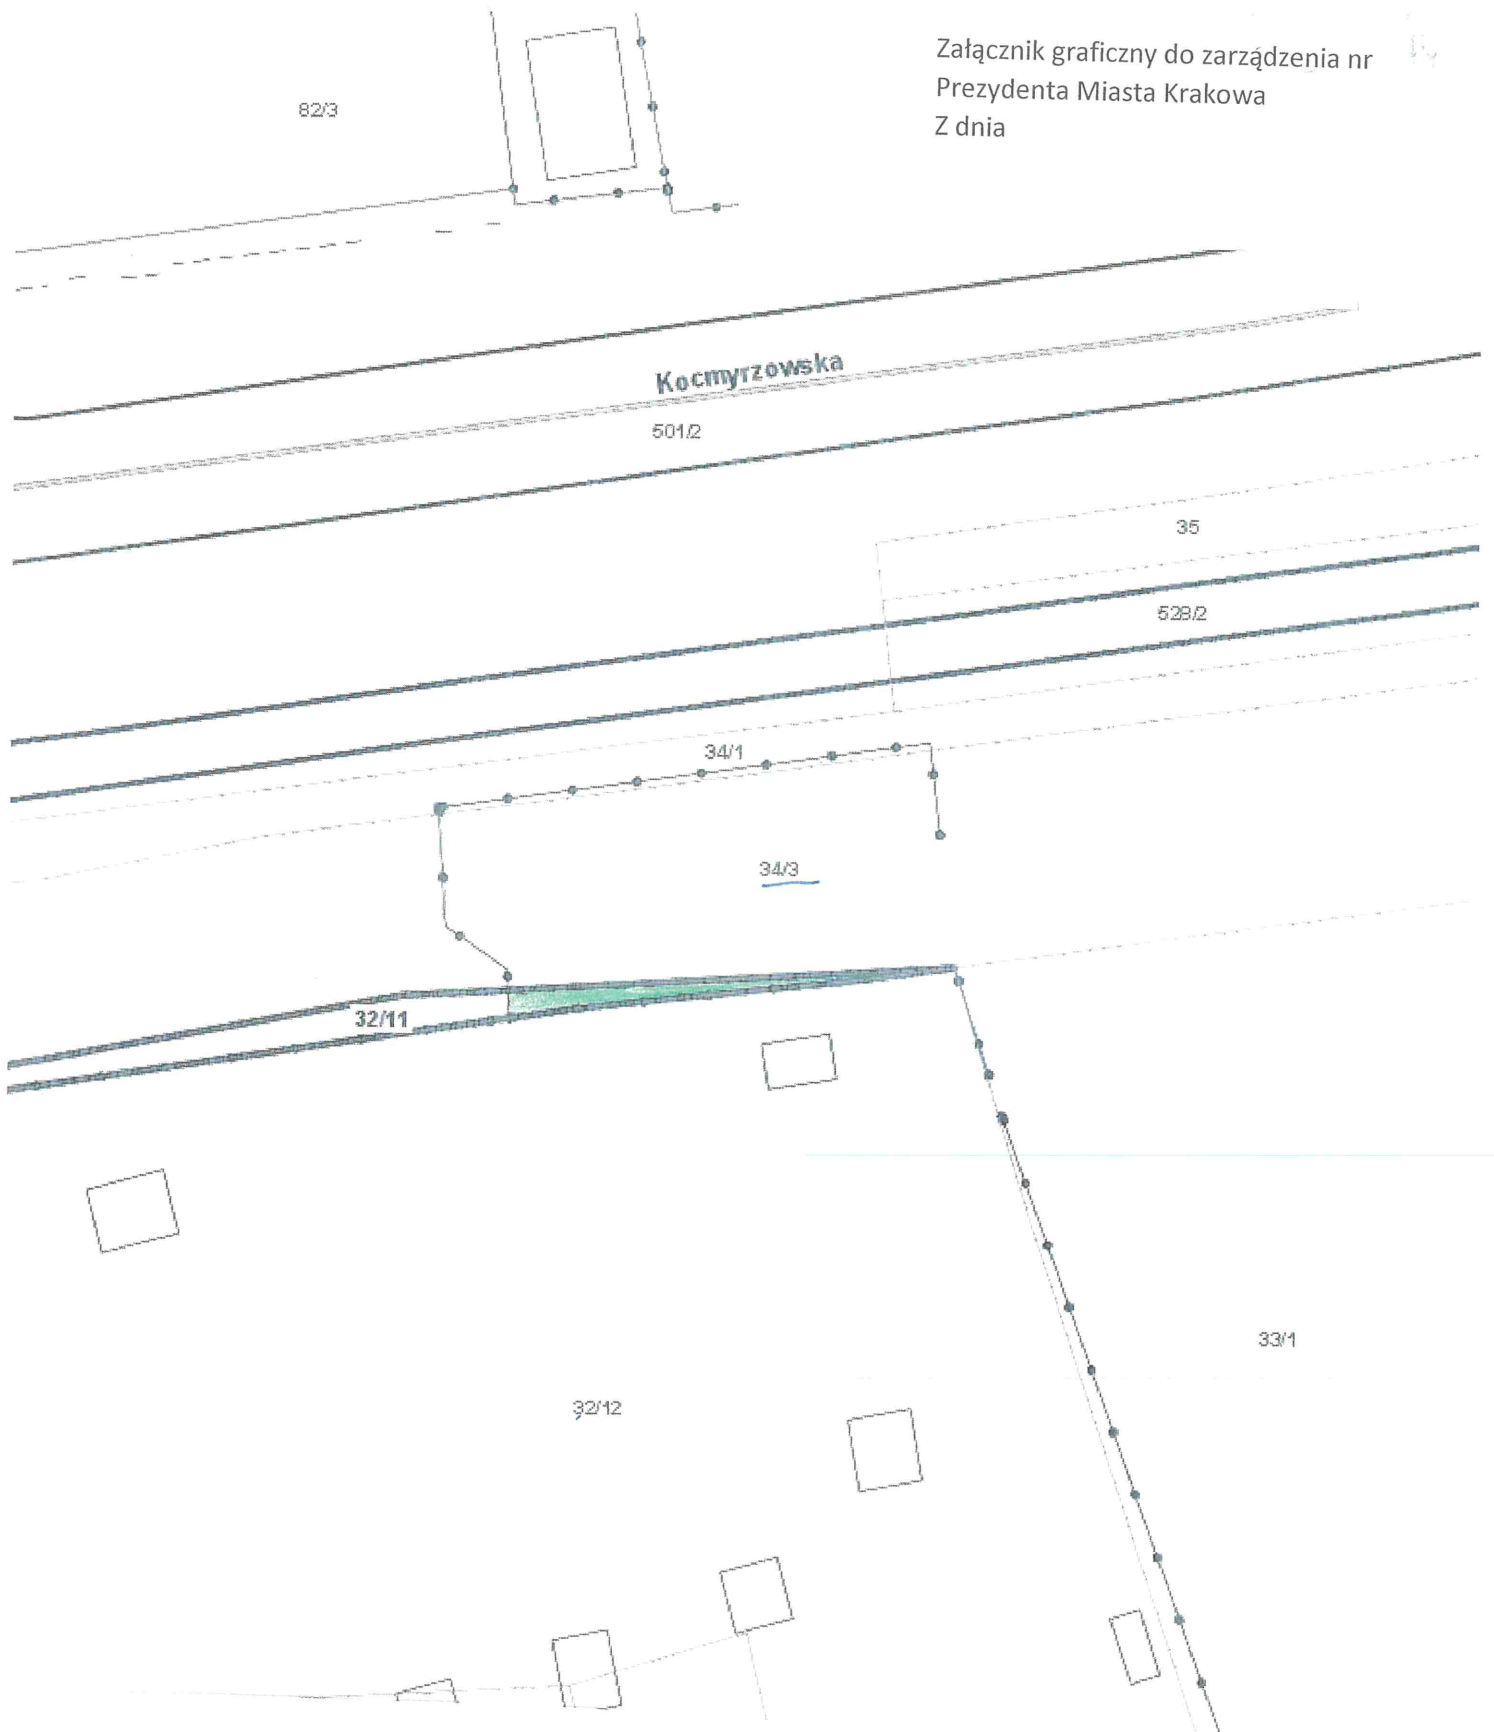

SKALA 1:500

Część działki nr 32/11 obr.44 – Nowa Huta przeznaczona do oddania w dzierżawę na cel:

 ogródek działkowy

DYREKTOR WYDZIAŁU
Marta Witek