


Załącznik graficzny  
do zarządzenia Nr  
Prezydenta Miasta Krakowa  
z dnia

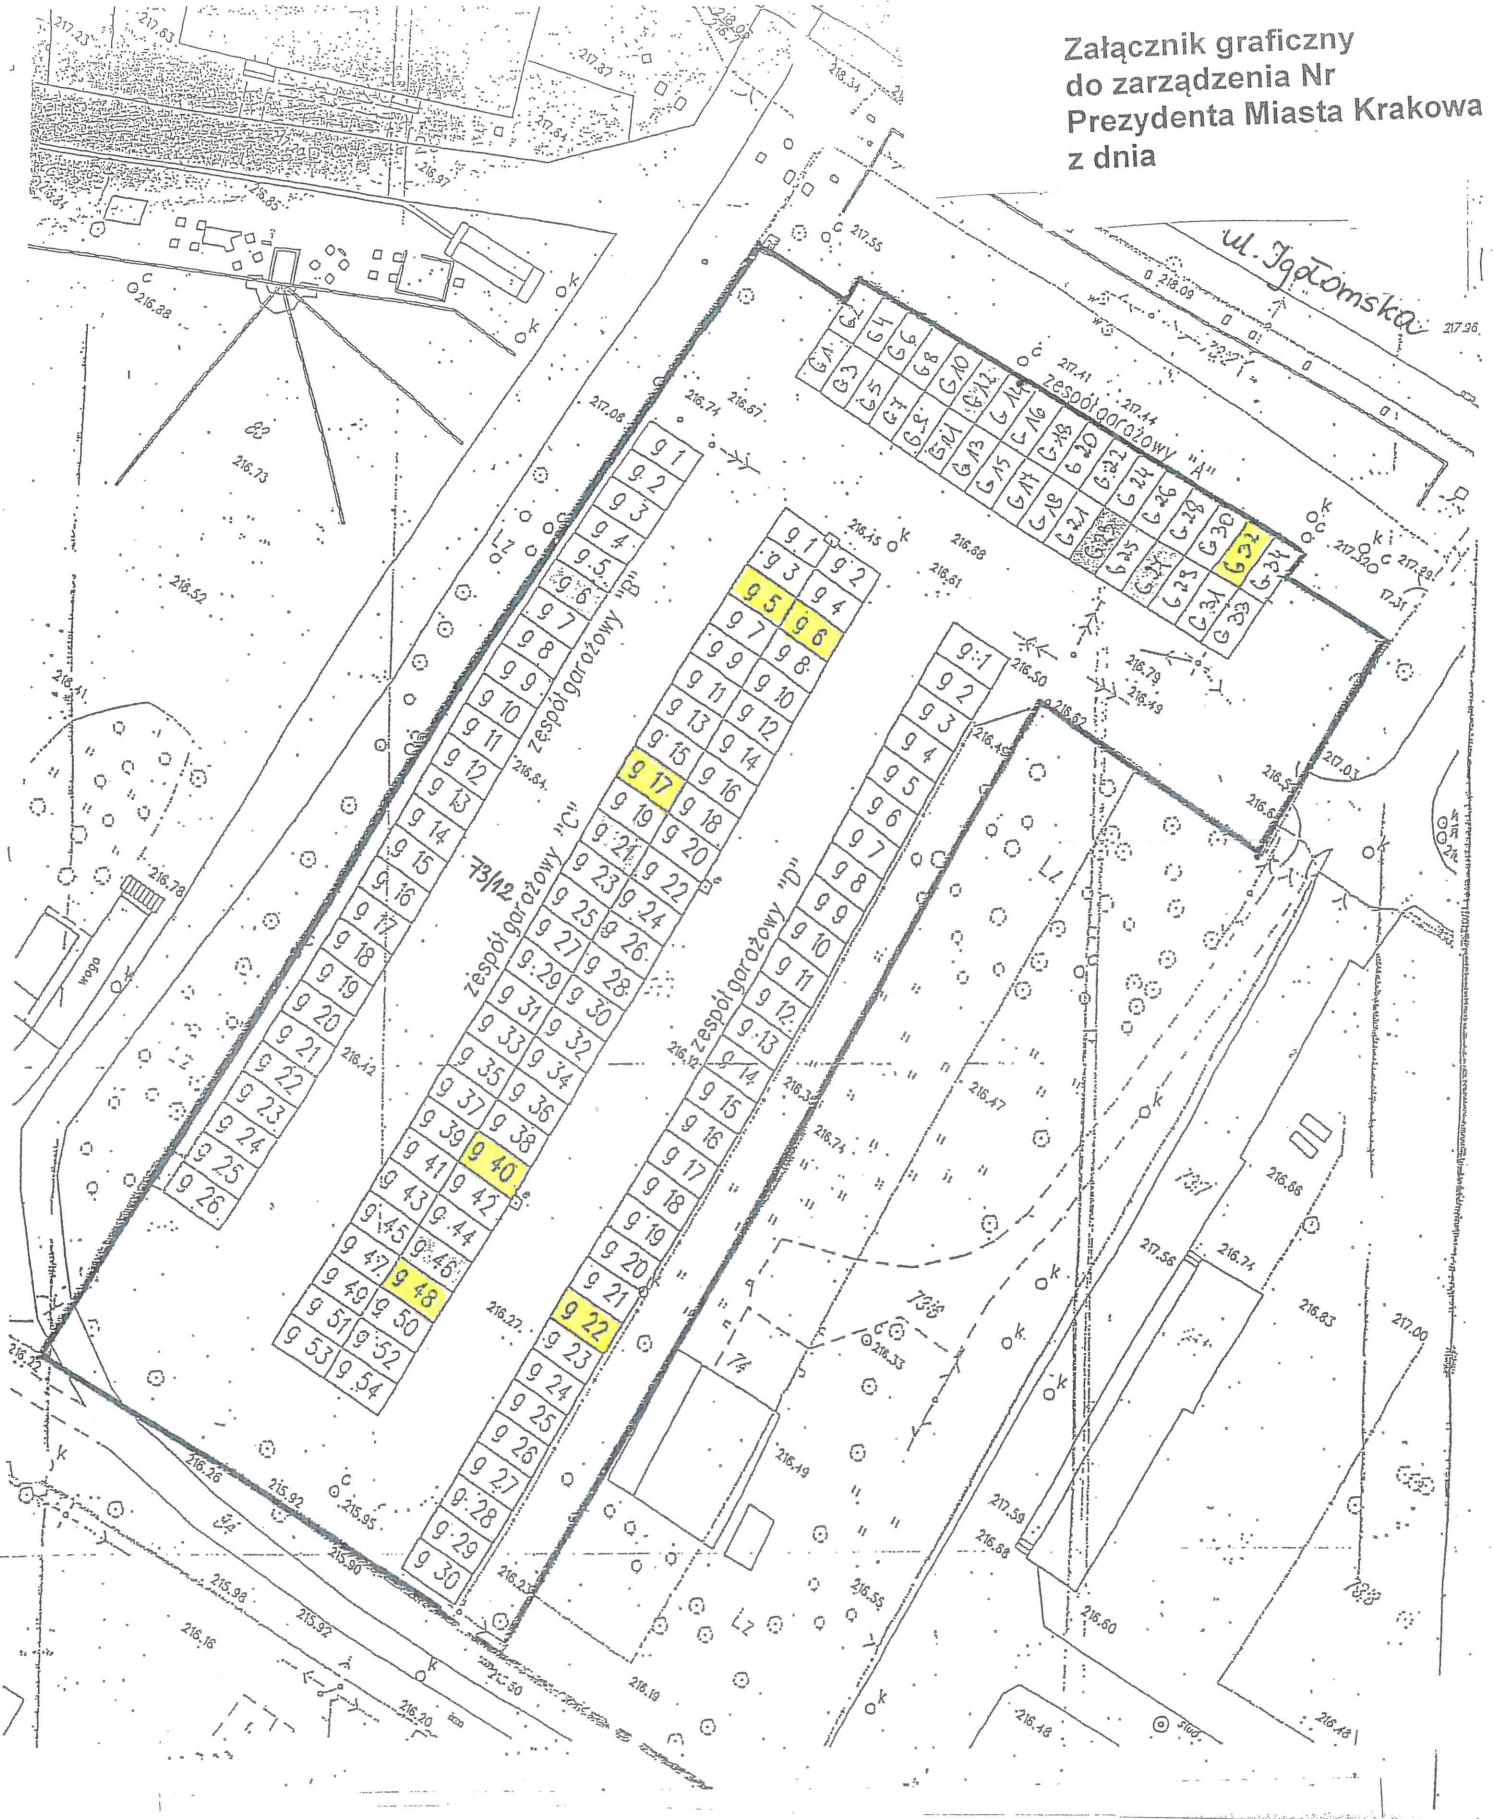

Część działki ewidencyjnej nr 73/12 obr. 42-Nowa Huta przeznaczona do  
wyzierzawienia na cele

- garaże
- droga dojazdowa / udział wynoszący 4/144 w części tj. 0,4041 działki nr 73/12

DYREKTOR WYDZIAŁU

*Maria Witkiewicz*

*Liron*