


gmina
Michałowice

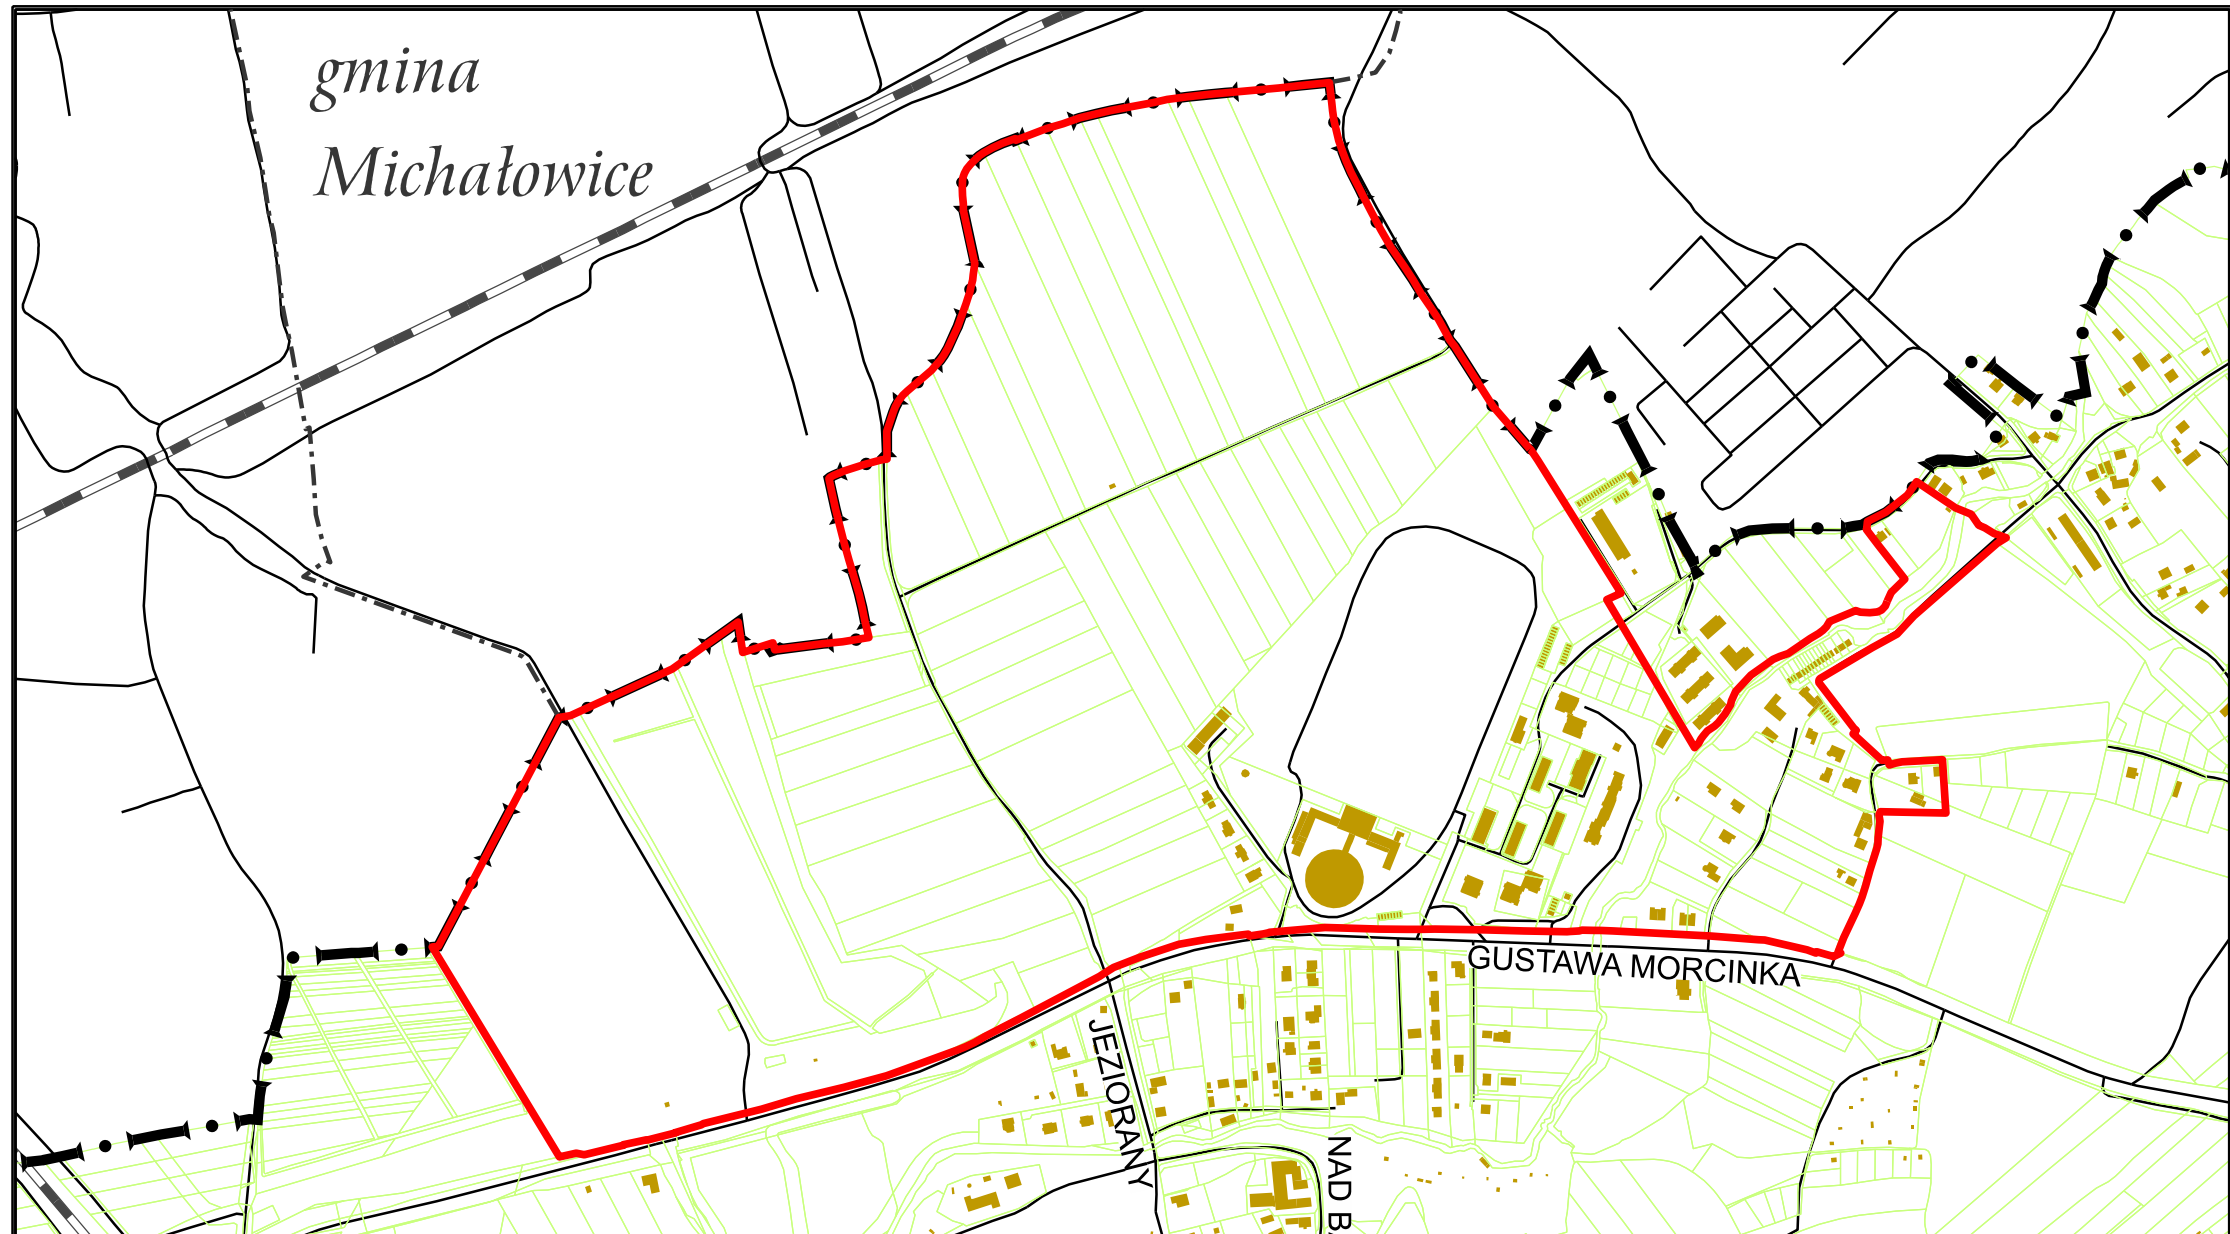

do uchwały Nr
RADY MIASTA KRAKOWA
z dnia.....

— granice obszaru objętego miejscowym
planem zagospodarowania przestrzennego
obszaru „Zestawice-Cegielnia”

50 0 100 200m