


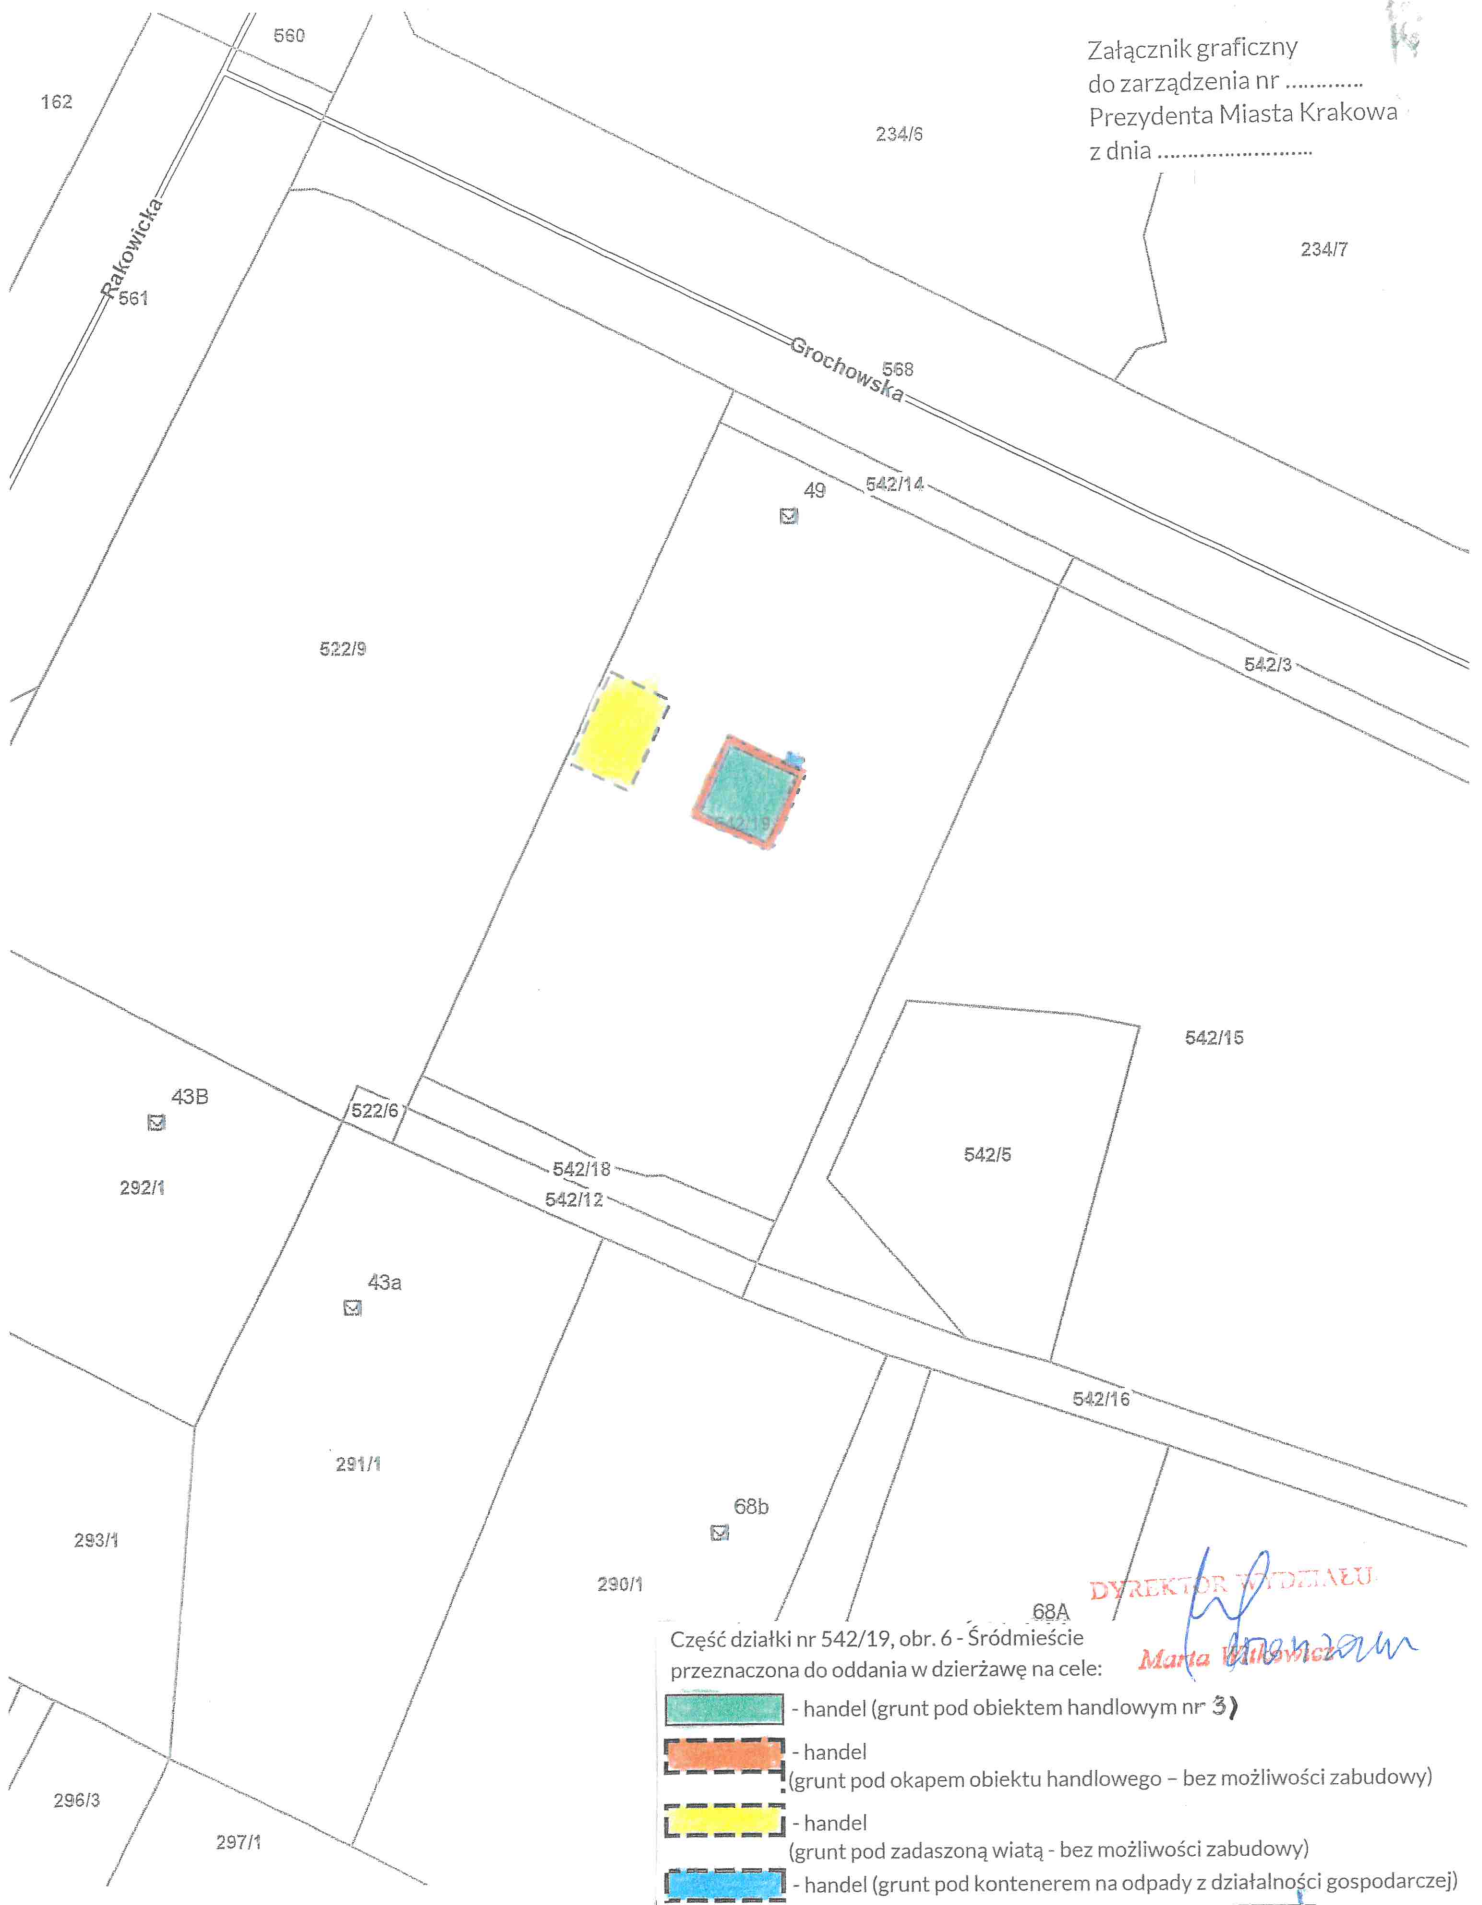



Załącznik graficzny
do zarządzenia nr
Prezydenta Miasta Krakowa
z dnia



Część działki nr 542/19, obr. 6 - Śródmieście
przeznaczona do oddania w dzierżawę na cele:

-  - handel (grunt pod obiektem handlowym nr 3)
-  - handel
(grunt pod okapem obiektu handlowego - bez możliwości zabudowy)
-  - handel
(grunt pod zadaszoną wiatą - bez możliwości zabudowy)
-  - handel (grunt pod kontenerem na odpady z działalności gospodarczej)

DYREKTOR WYDZIAŁU
Marta Wilkiewicz