
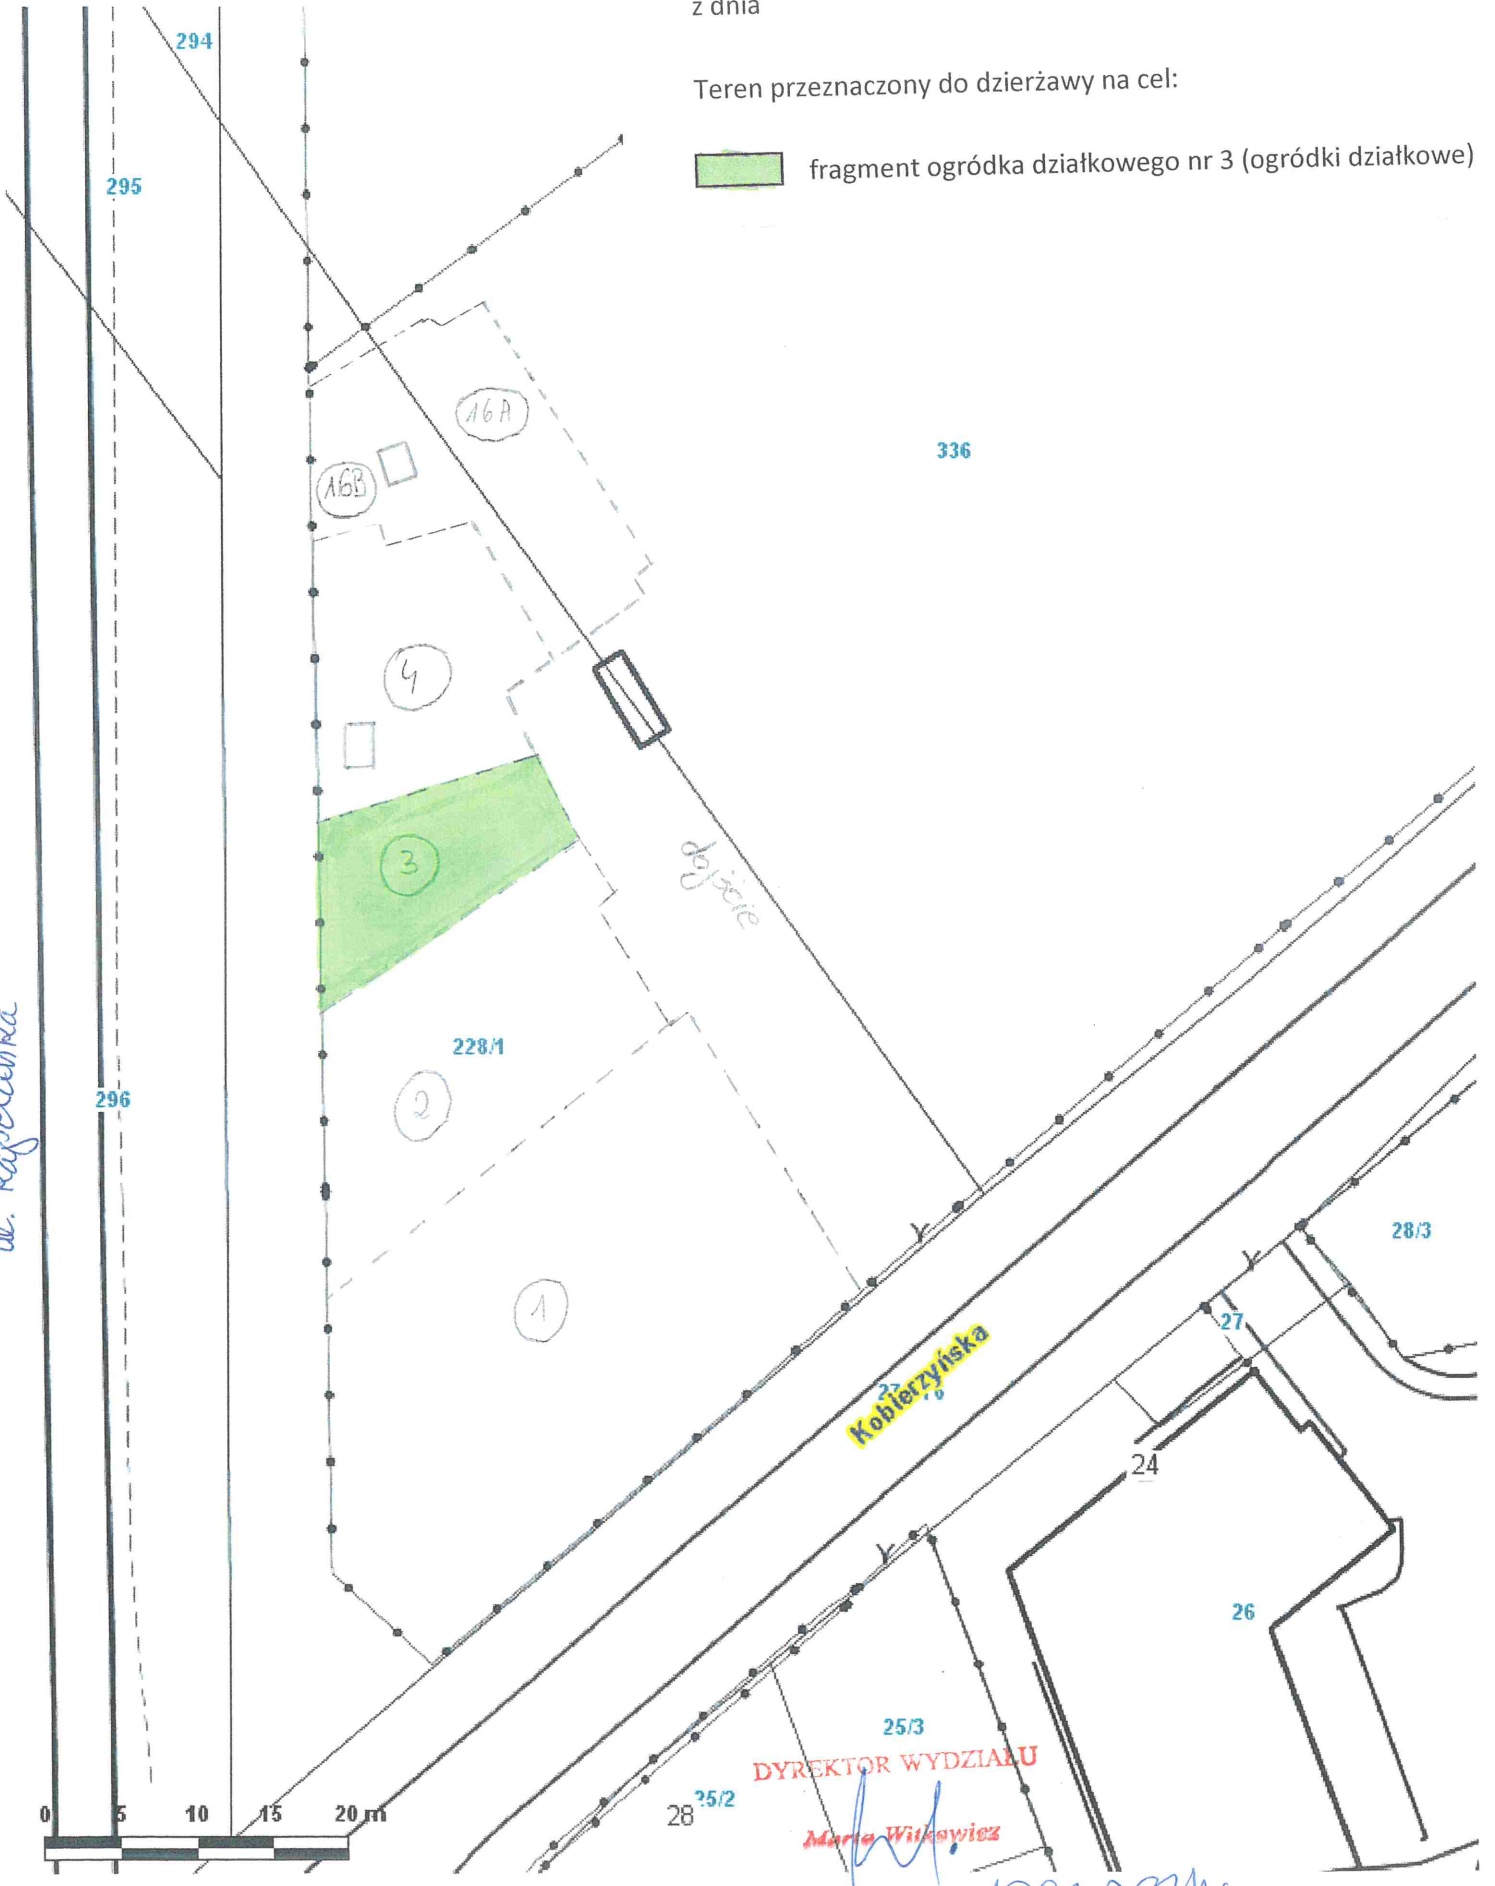


Teren przeznaczony do dzierżawy na cel:

 fragment ogródka działkowego nr 3 (ogródkie działkowe)

*ul. Kąpielanka*



DYREKTOR WYDZIAŁU

*Maria Witkiewicz*

*[Handwritten signature]*