


Miasto Kraków
Jedn. ewid. Śródmieście
Obręb 216

ZAŁĄCZNIK GRAFICZNY
DO ZARZĄDZENIA NR
PREZYDENTA MIASTA KRAKOWA
Z DNIA

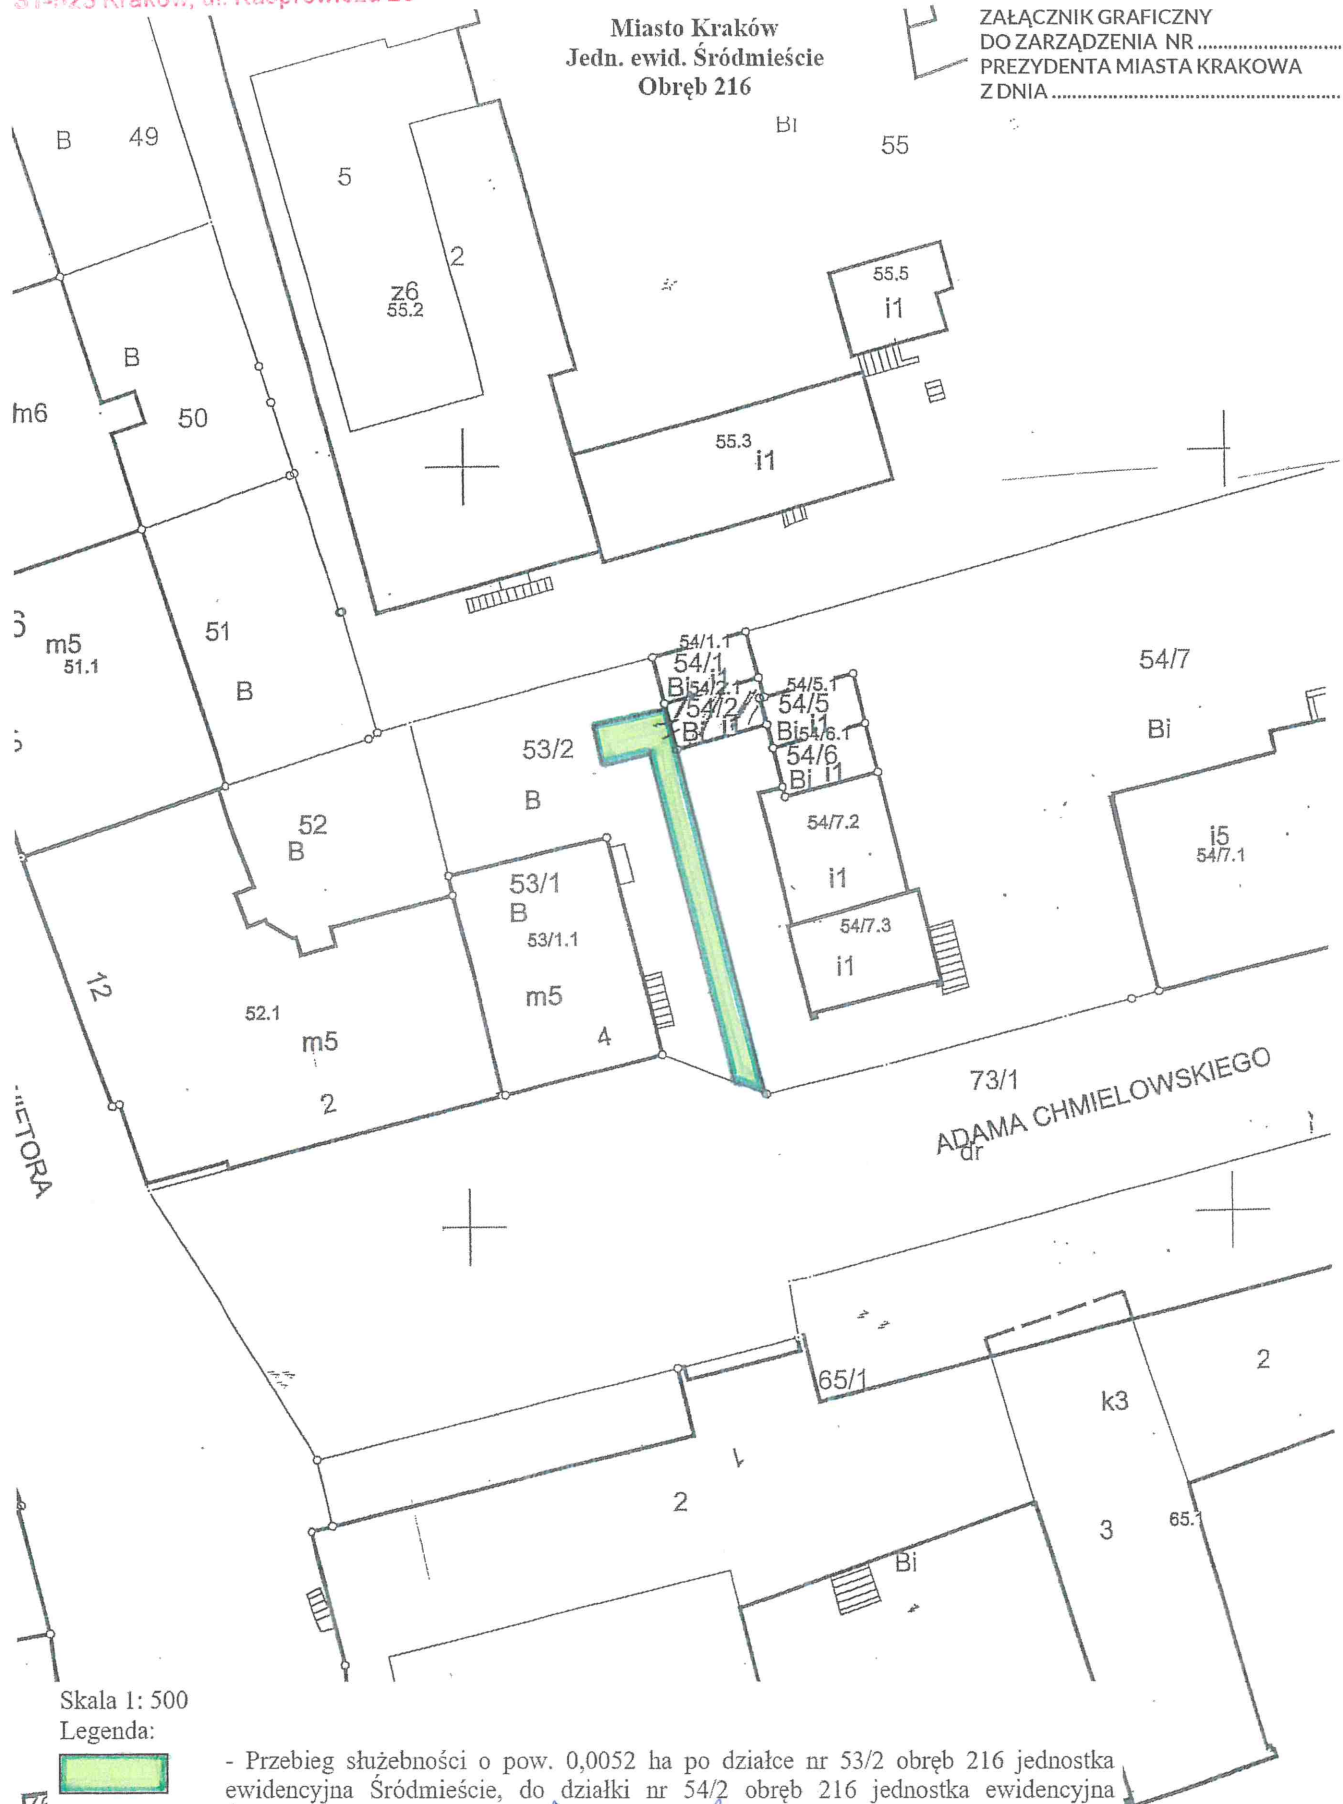

Skala 1: 500
Legenda:



- Przebieg służebności o pow. 0,0052 ha po działce nr 53/2 obręb 216 jednostka ewidencyjna Śródmieście, do działki nr 54/2 obręb 216 jednostka ewidencyjna Śródmieście

DYREKTOR WYDZIAŁU

Marta Witkowska