


Temat: Drukowanie mapy

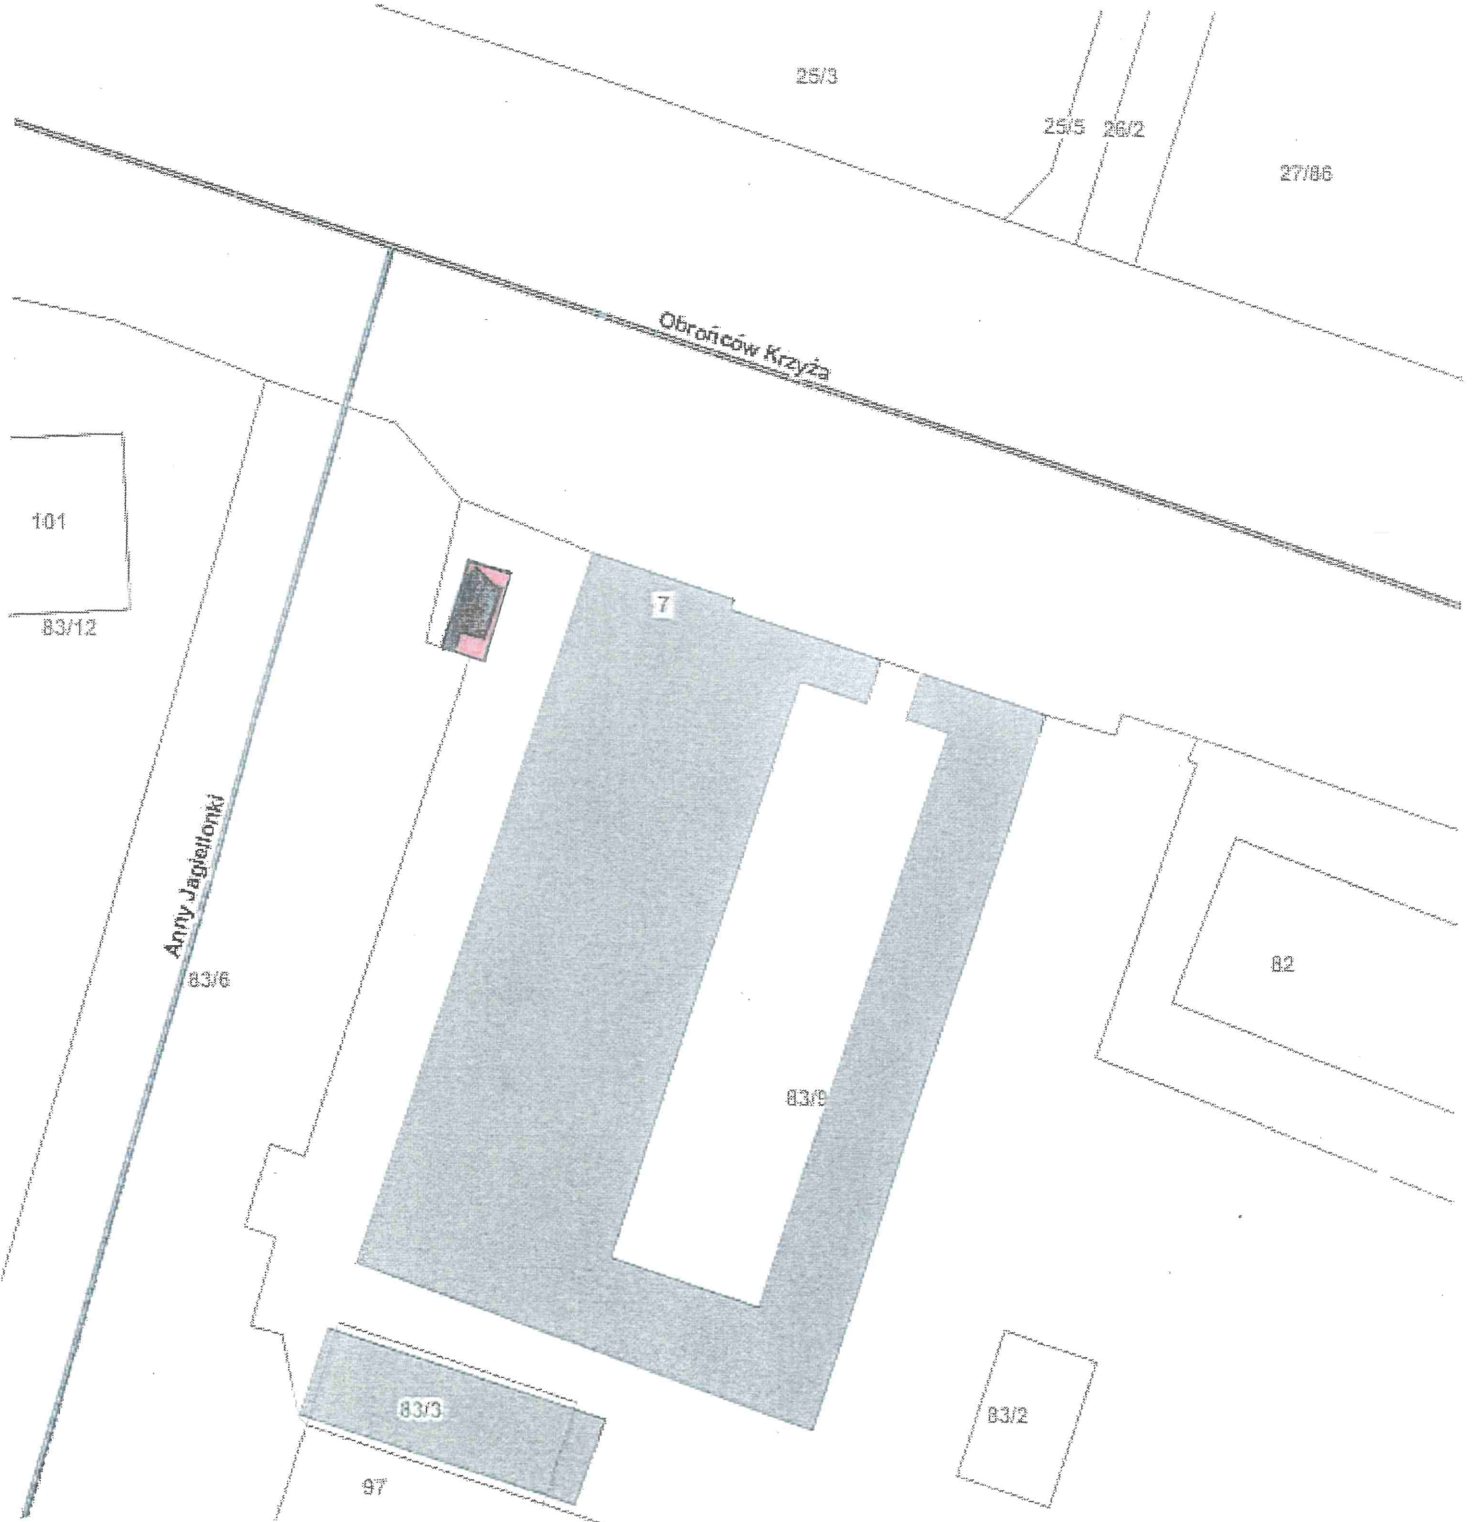

Część działki ewidencyjnej nr 83/9 obręb 8-Nowa Huta przeznaczona do
wydzierżawienia na cel *15.05.2020.*
Z-ca DYREKTORA WYDZIAŁU



handel/gastronomia o pow. 0,0019 ha

Zofia Kurusko
I. Kuryśko