


PROJEKTOWANIE-NADZORY SIECI I INSTALACJI SANITARNYCH mgr inż. Jacek Wojnar

inwestor:	MIEJSKIE PRZEDSIĘBIORSTWO ENERGETYKI CIEPLNEJ S.A. W KRAKOWIE Al. Jana Pawła II 188, 30-969 Kraków	nr:	13/SP/2022
obiekt:	SIECI CIEPLNE W KRAKOWIE – MAGISTRALA POŁUDNIE	data:	2022
faza:	MATERIAŁY PRZEDPROJEKTOWE	skala:	1:1000
temat:	PRZEBUDOWA WRAZ Z WYMAGANĄ BUDOWĄ OSIEDLOWEJ SIECI CIEPŁOWNICZEJ ORAZ PRZYŁĄCZY CIEPŁOWNICZYCH W REJONIE UL. HENRYKA KAMIĘNSKIEGO W KRAKOWIE DZ. EWID. NR 51/8; 51/10; 51/15 OBR. 50 PODGÓRZE; 156/14 OBR. 51 PODGÓRZE	nr rys.:	ws-1.
rysunek:	KOPIA MAPY EWIDENCJI GRUNTÓW		
projektant:	mgr inż. JACEK WOJNAR Projektant instalacji sanitarnych upr. prof. UAN I-8540/A7-186/88 upr. wyk. UAN I-7342-33/93	mgr inż. Bartłomiej Chmura	
		mgr inż. Sylwia Jackowska	

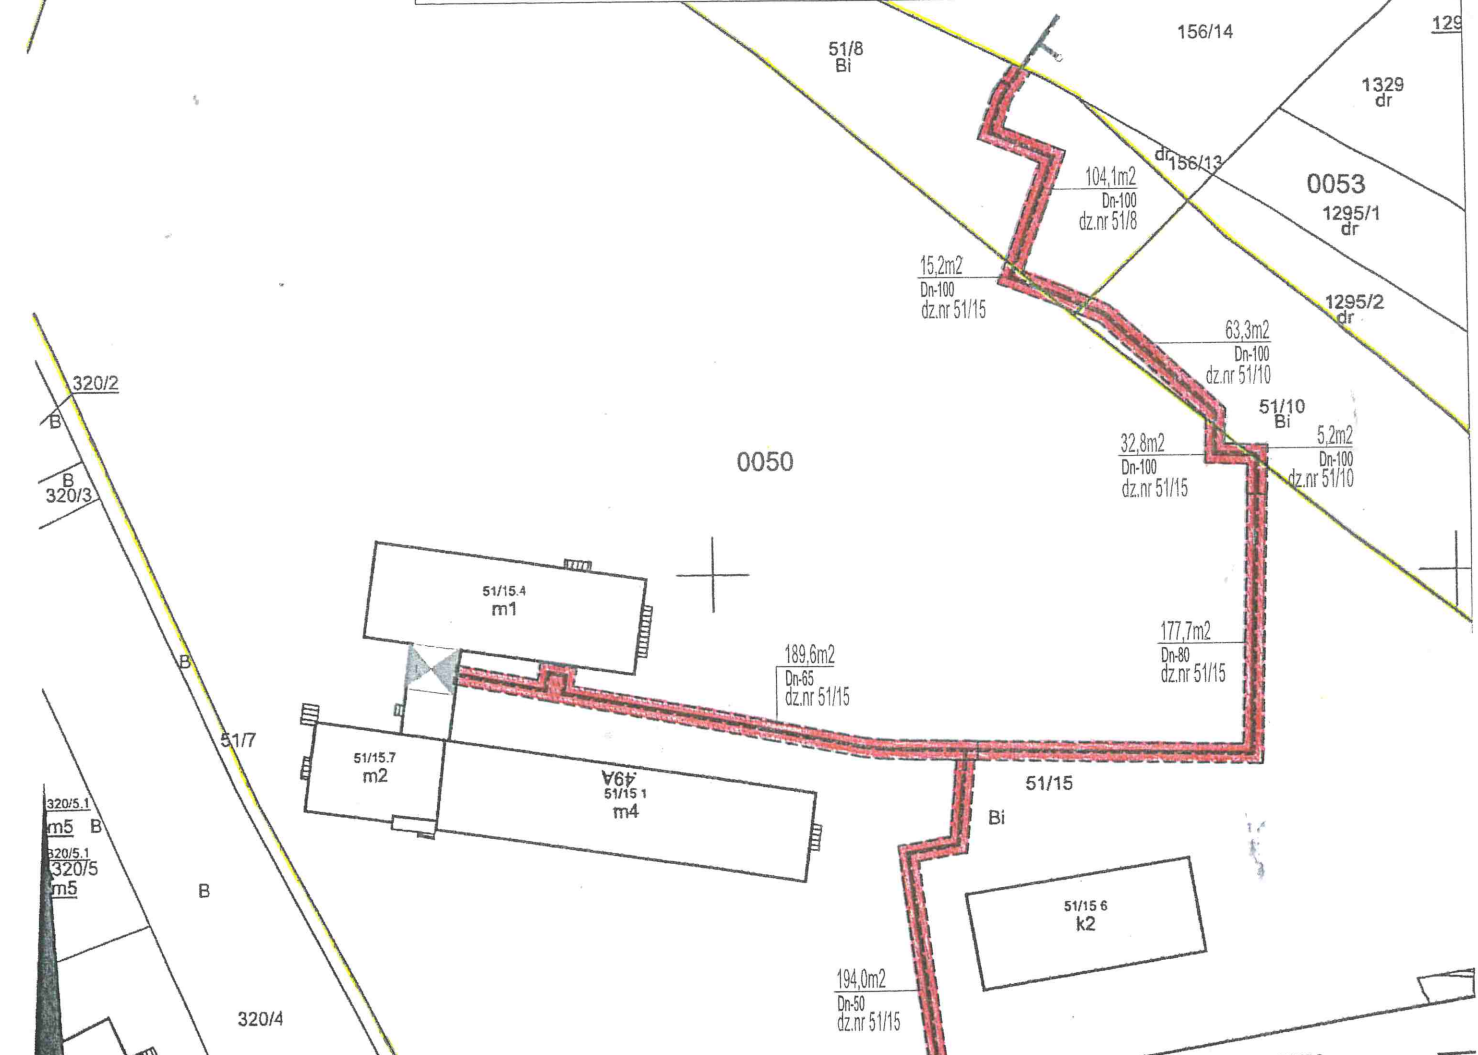

LEGENDA	
	PROJEKTOWANA TRASA BUDOWY SIECI I PRZYŁĄCZY CIEPLNYCH
	SZEROKOŚĆ PASA SŁUŻEBNOŚCI DLA SIECI CIEPLNYCH
104,1m ²	POWIERZCHNIA PASA SŁUŻEBNOŚCI
Dn-100	ŚREDNICA RUROCIĄGU
dz.nr 51/15	NUMER DZIAŁKI EWIDENCYJNEJ

6.05.2022
Z-ca DYREKTORA WYDZIAŁU
I. Kurysko
Zofia Kurysko

MAPA EWIDENCYJNA

województwo: małopolskie
powiat: M. Kraków
jedn. ewid.: Podgórze
obręb: 0050
nr działki: 51/15
sekcja: 7.124.11.10.1
arkusz mapy w KUL:
skala: 1:1000
układ współrzędnych: 2000
stan na dzień: 21-09-2022
wykonano przez: Anna Martyniuk

Załącznik do Zarządzenia Nr
Prezydenta Miasta Krakowa
z dnia

PREZYDENT MIASTA KRAKOWA
GD-10.6642.14459.2022

Poświadczą się zgodność niniejszej kopii z treścią materiału państwowego zasobu geodezyjnego i kartograficznego	
Organ prowadzący państwowy zasób geodezyjny i kartograficzny	PREZYDENT MIASTA KRAKOWA
Nazwa materiału zasobu	mapa ewidencyjna
Identyfikator ewidencyjny materiału zasobu	3546-356/2011
Data wykonania kopii	21-09-2022
Imię, nazwisko i podpis osoby reprezentującej organ	Z up. PREZYDENTA MIASTA