




Załącznik graficzny
do zarządzenia nr.....
Prezydenta Miasta Krakowa
z dnia

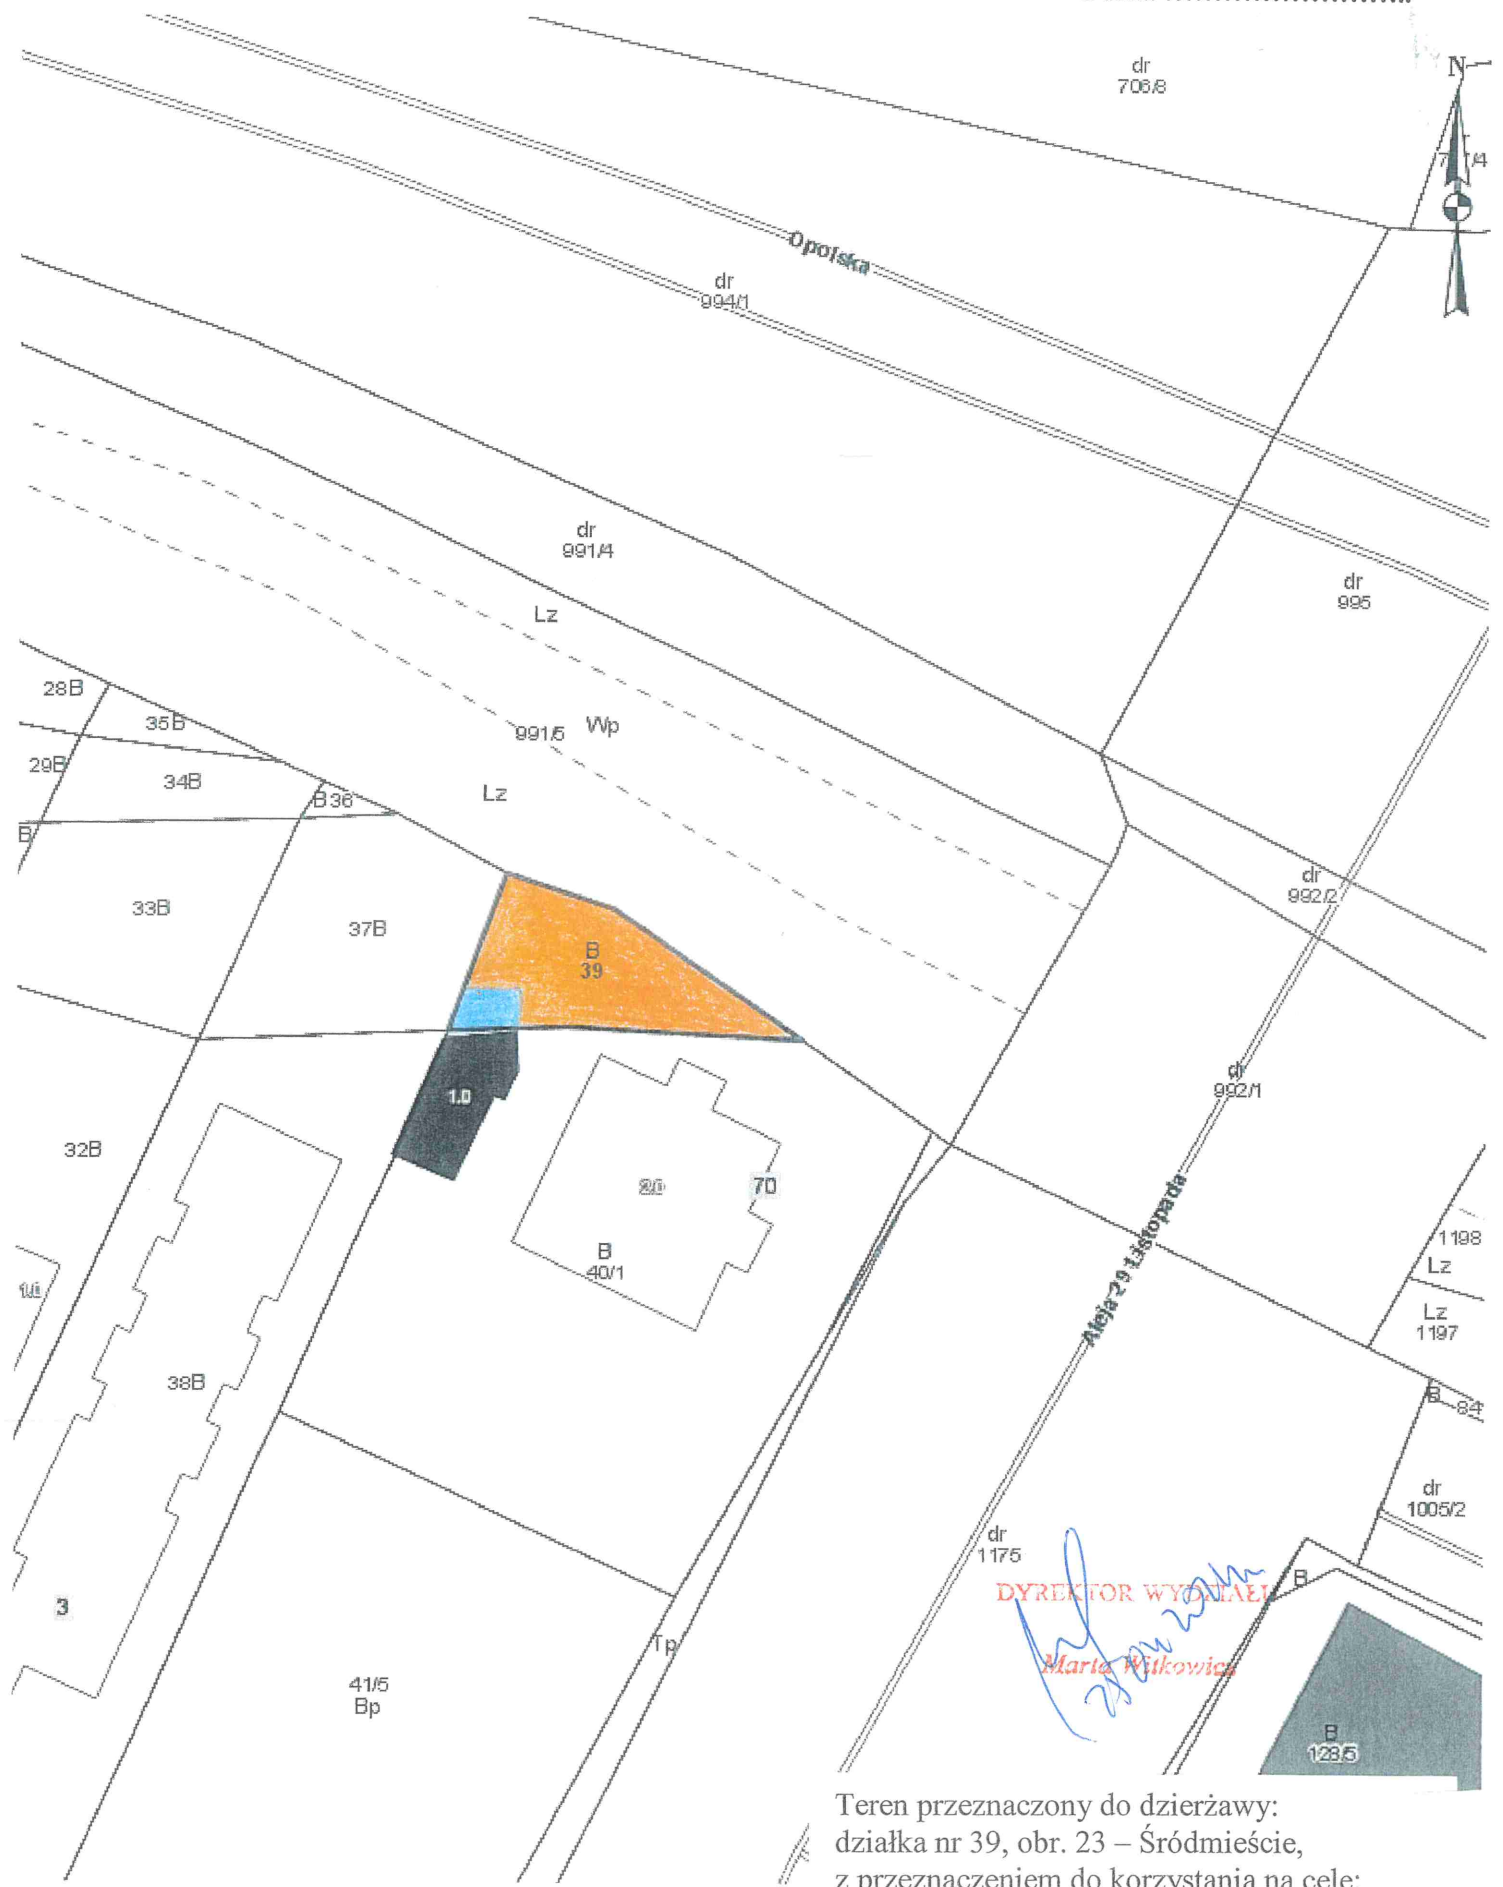

DYREKTOR WYDZIAŁU
Marta Witkowska

Teren przeznaczony do dzierżawy:
działka nr 39, obr. 23 – Śródmieście,
z przeznaczeniem do korzystania na cele:

-  garaż (grunt pod obiektem blaszanym)
-  droga dojazdowa, plac manewrowy

Skala: 1:500