








Załącznik graficzny
do zarządzenia Nr
Prezydenta Miasta Krakowa
z dnia

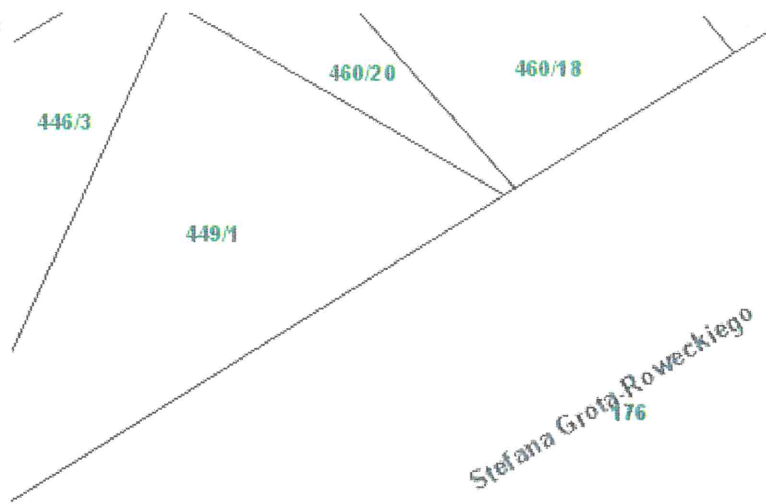

Teren przeznaczony do dzierżawy na cele:

-  handel/usługi
-  dojazd i dojazd do obiektu
-  zieleniec
-  ogólnodostępne dojazd do pawilonu w udziale wynoszącym 1/4

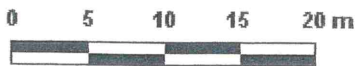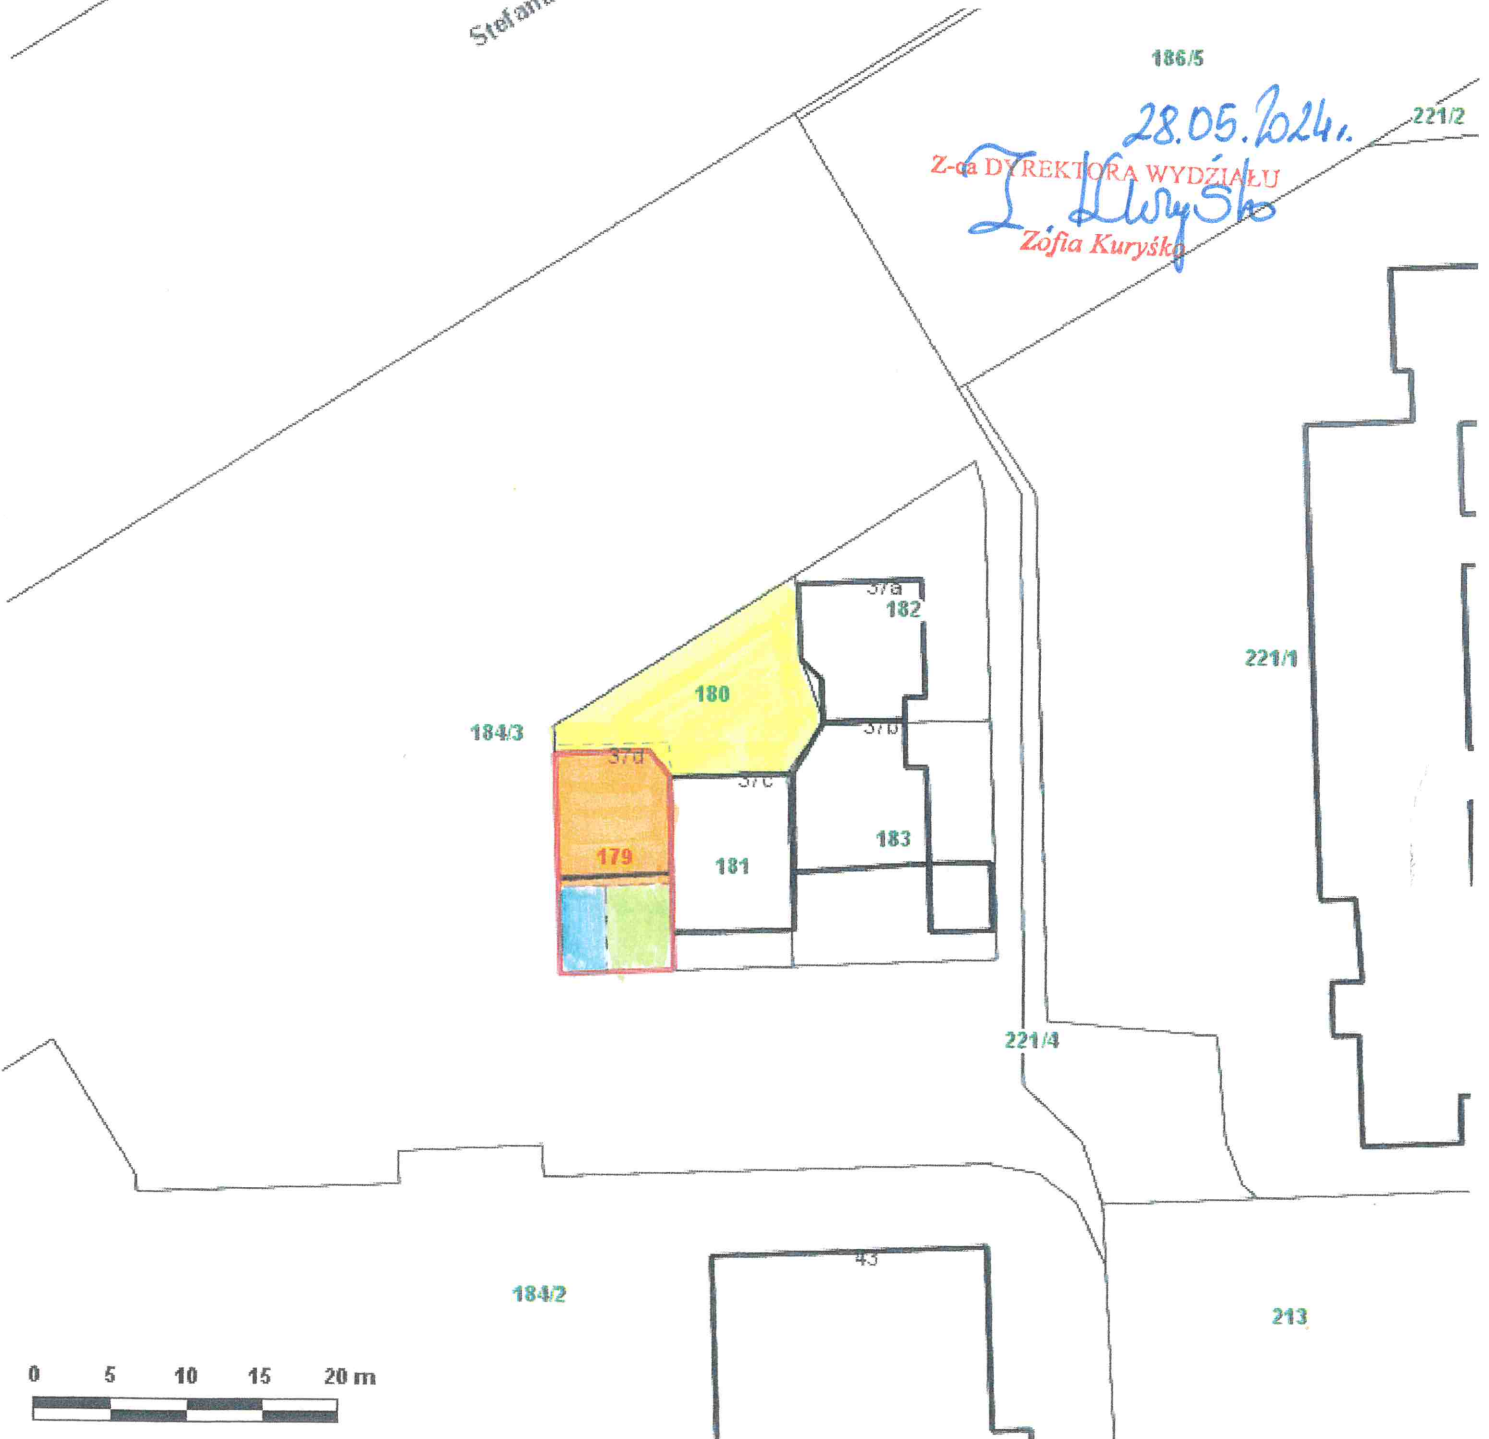

Skala: 1:500