


Załącznik graficzny do
Zarządzenia Nr
Prezydenta Miasta Krakowa
z dnia

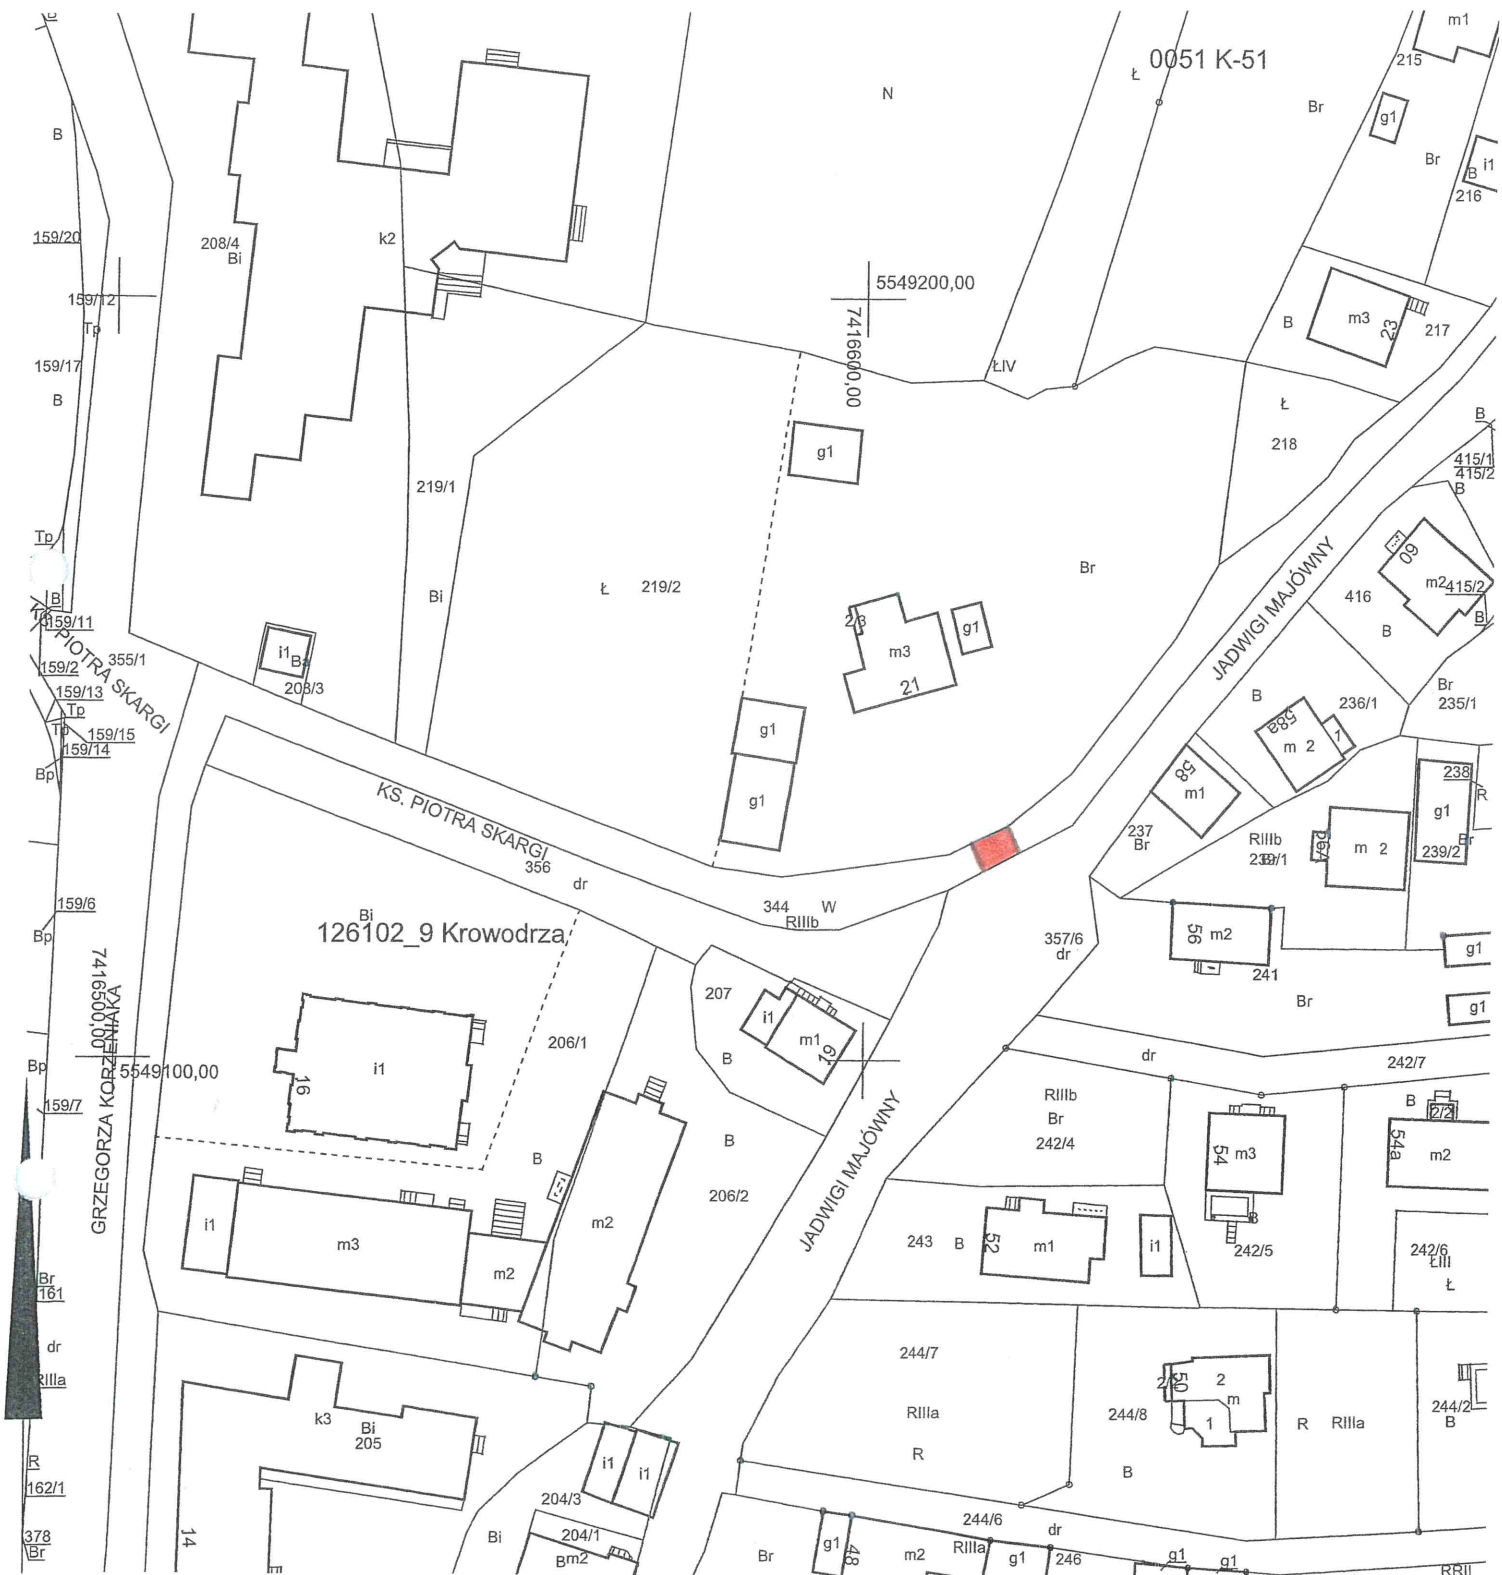

skala 1:1000

 - przebieg służebności przechodu i przejazdu po działce nr 344, obręb 51 – Krowodrza

28.05.2024r.
Z-ca DYREKTORA WYDZIAŁU
Zofia Kuryska