

# Mapa ewidencyjna

Skala 1:500

Województwo: małopolskie  
Powiat: M. KRAKÓW  
Jednostka ewid.: 126103\_9 Nowa Huta  
Obręb: 0049 NH-49, 0052 NH-52  
Układ wsp.: 2000\_21  
Układ odn.: PL-EVRF2007-NH  
Id sprawy: GD-10.6642.6506.2024




PREZYDENT MIASTA  
KRAKOWA

Data: 2024-04-16 14:06:  
37  
(pieczęć elektroniczna)

Wykonawca: <b>TELEBUD</b> Dobranowice 38; 32-020 Wieliczka			
Inwestor: <b>P4 Sp. z o.o.</b> ul. Wynalazek 1 02-977 Warszawa			
Tytuł Projektu: Projekt budowy przyłącza telekomunikacyjnego na działkach o nr ewid. 22/3, 48, 51, 24 obr.0052 do budynku biurowego w miejscowości Kraków ul.Boguszówka 3			
Temat Rysunku: Mapa ewidencyjna			
Projekt ID: PBW/TELEBUD /2022/33	Format: A4	Skala: 1:500	
Nr. rysunku: 2	Arkusze: 1.		
Imię i Nazwisko	Nr Uprawnień	Podpis	Data
Projektant: Inż. Grzegorz Pyt	0721/97/U		04.2024

## LEGENDA:

- proj. odc. przyłącza telekomunikacyjnego (rura RHDPE 40/3,7mm)
- proj. pas służebności przesyłu

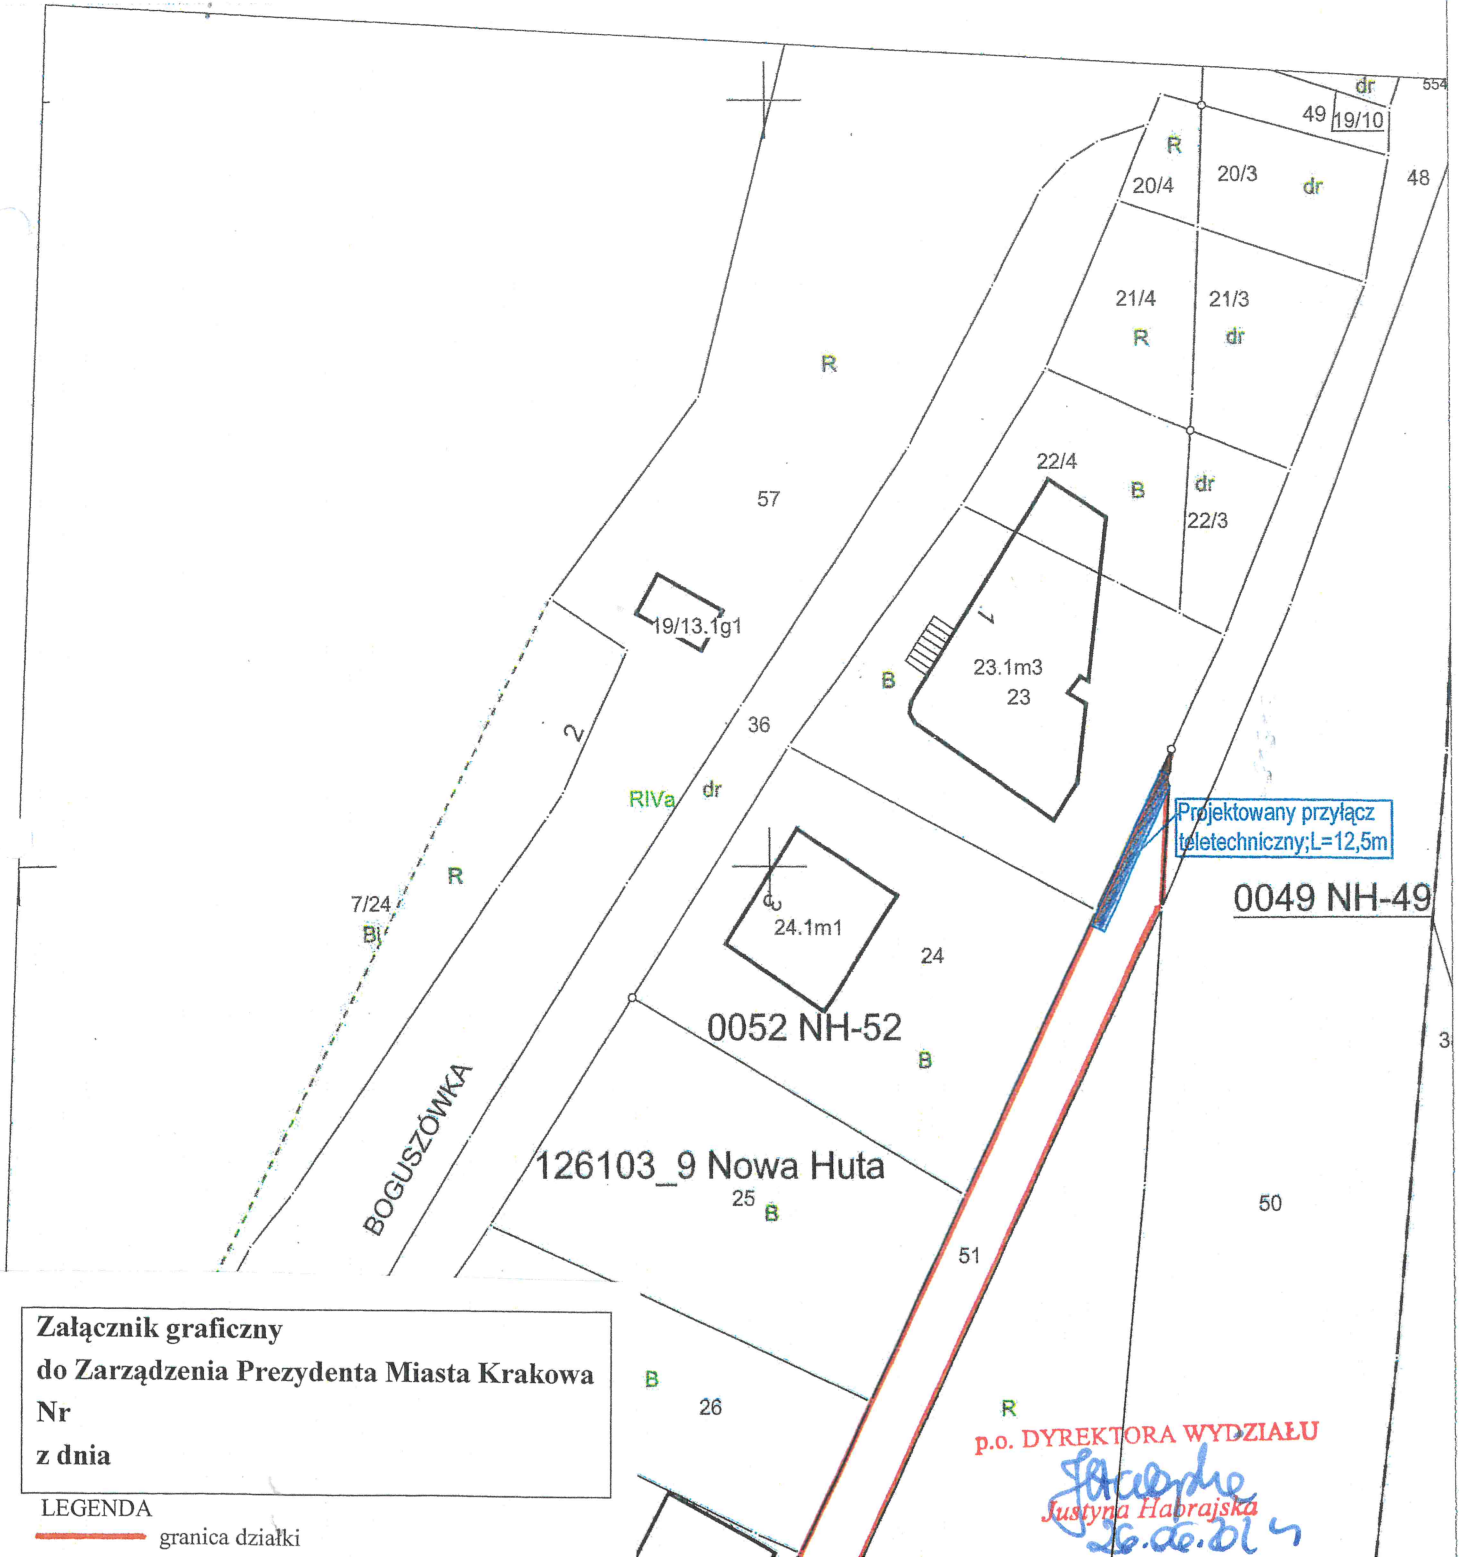

Załącznik graficzny  
do Zarządzenia Prezydenta Miasta Krakowa  
Nr  
z dnia

## LEGENDA

granica działki

p.o. DYREKTORA WYDZIAŁU

Justyna Habrajaska  
26.06.2024