



Załącznik graficzny  
do zarządzenia nr .....  
Prezydenta Miasta Krakowa  
z dnia .....

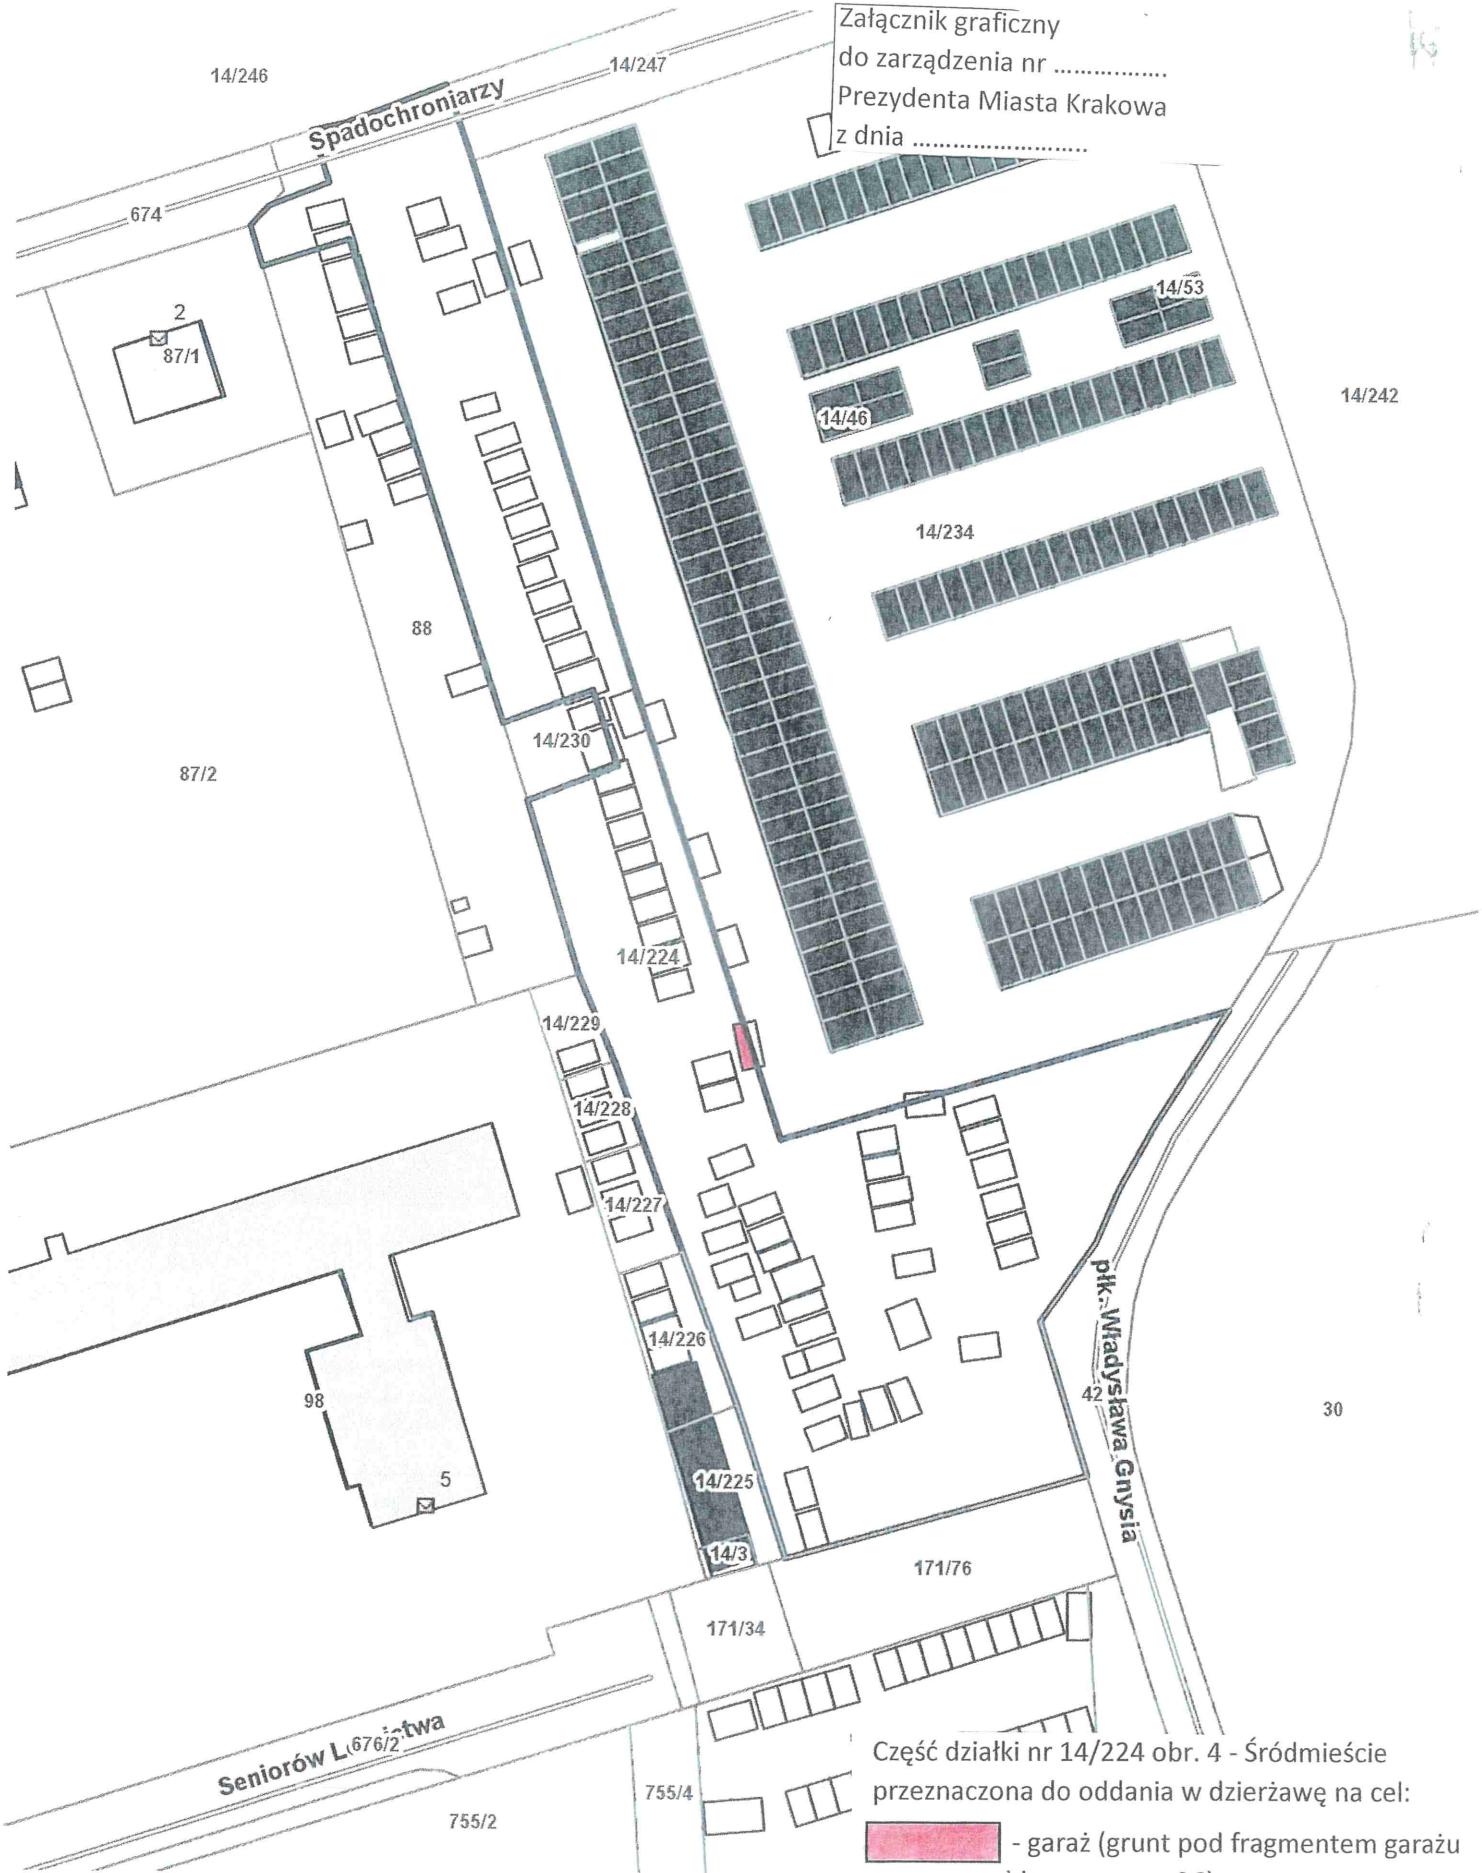

Część działki nr 14/224 obr. 4 - Śródmieście  
przeznaczona do oddania w dzierżawę na cel:  
 - garaż (grunt pod fragmentem garażu  
blaszanego nr 26)

Skala: 1:1000

**P.O. DYREKTORA WYDZIAŁU**  
*Justyna Habrajska*  
14.06.2019