KORBUT TECHNOLOGIE
PROJEKTY GEODEZJA
Zbigniew Halota
31 - 572 Kraków, ul. Dąbska 18N/LU16

Przedmiot rysunku: Mapa ewidencyjna

Zadanie: Budowa przyłącza telekomunikacyjnego do budynku na dz.53/12 obr. 6 Śródmieście przy ul.Dąbskiej w Krakowie

Inwestor : **ORANGE POLSKA S.A.**
02-326 Warszawa
Al. Jerozolimskie 160

Projektant:	Podpis:	Data opracowania:	Skala:	Ilość arkuszy:	Numer rysunku:
Tomasz Krząstek	mgr inż. Tomasz Krząstek Uprawnienia budowlane do projektowania w specjalności instalacyjnej w zakresie sieci, instalacji i urządzeń telekomunikacyjnych Uprawnienia nr MAP/0344/POT/16	Grudzień 2023	1:1000	1	1

Załącznik do Zarządzenia Nr
Prezydenta Miasta Krakowa
z dnia

LEGENDA:

PAS SŁUŻEBNOŚCI PRZESYŁU

granica działki

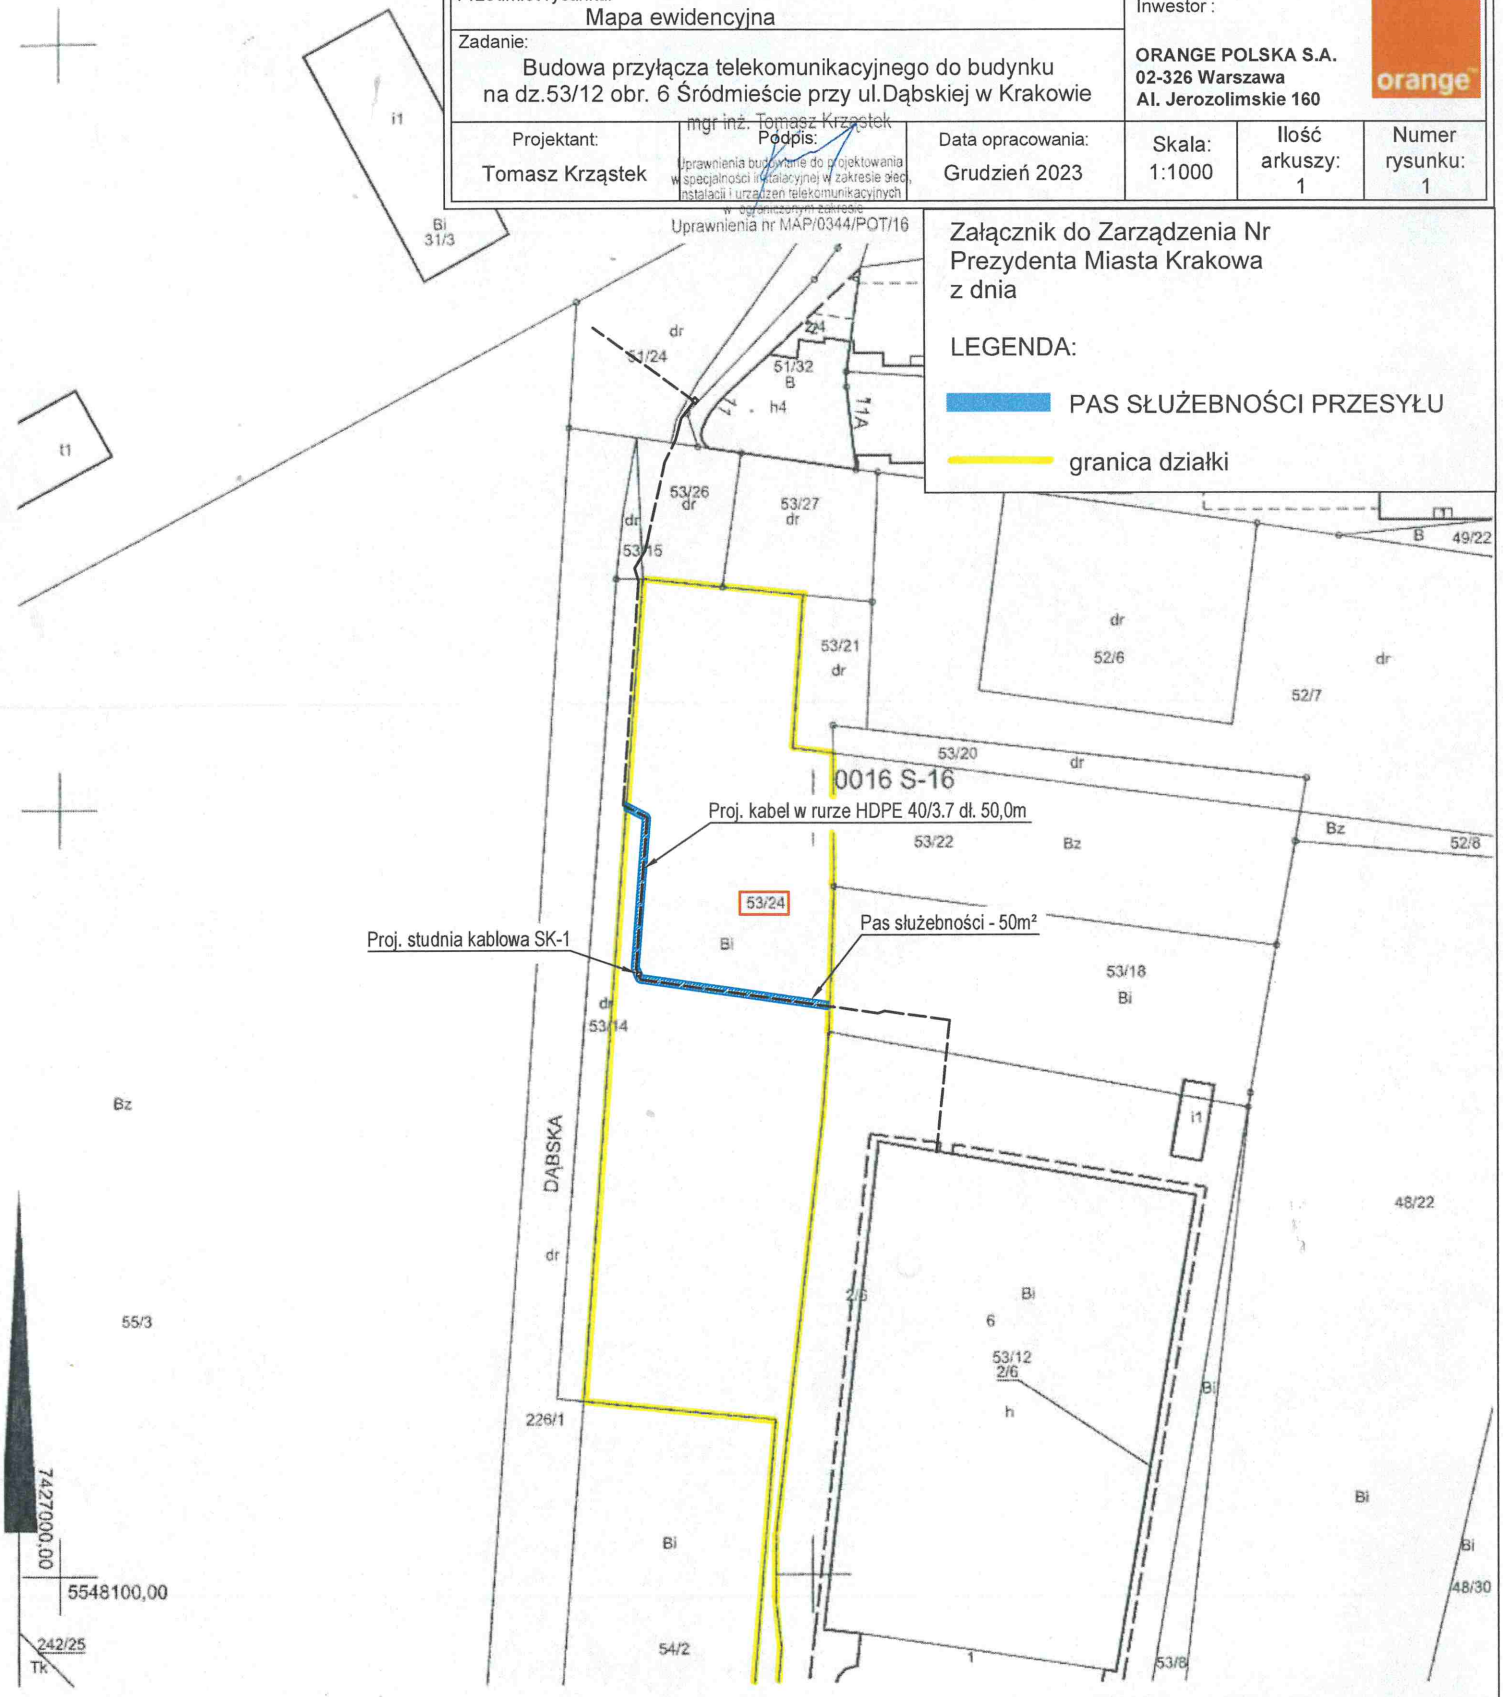

MAPA EWIDENCYJNA

województwo: małopolskie
powiat: M.Kraków
jedn. ewid.: Śródmieście
obręb: 0016
nr działki: 53/24
sekcja: 7.125.11.10.3
arkusz mapy w KUL:
skala: 1:1000
układ współrzędnych: 2000
stan na dzień: 30-11-2023
wykonano przez: Wojciech Wiecha

p.o. DYREKTORA WYDZIAŁU
Justyna Habrajska
01.07.2024
PREZYDENT MIASTA KRAKOWA
GD-10.6642.18881.2023

Poświadcza się zgodność niniejszej kopii z treścią materiału państwowego zasobu geodezyjnego i kartograficznego

Organ prowadzący państwowy zasób geodezyjny i kartograficzny	PREZYDENT MIASTA KRAKOWA
Nazwa materiału zasobu	mapa ewidencyjna
Identyfikator ewidencyjny materiału zasobu	3482-313/2011
Data wykonania kopii	30-11-2023
Imię, nazwisko i podpis osoby reprezentującej organ	Wojciech Wiecha

Niniejsza mapa ewidencyjna jest wydrukiem z bazy danych powiatowego zasobu geodezyjnego i kartograficznego, która powstała na podstawie pomiaru bezpośredniego oraz digitalizacji mapy ewidencyjnej.