




Załącznik graficzny
do zarządzenia Nr
Prezydenta Miasta Krakowa
z dnia

Teren przeznaczony do dzierżawy na cel:

-  zielen przydomowa
-  dojście i dojazd do posesji

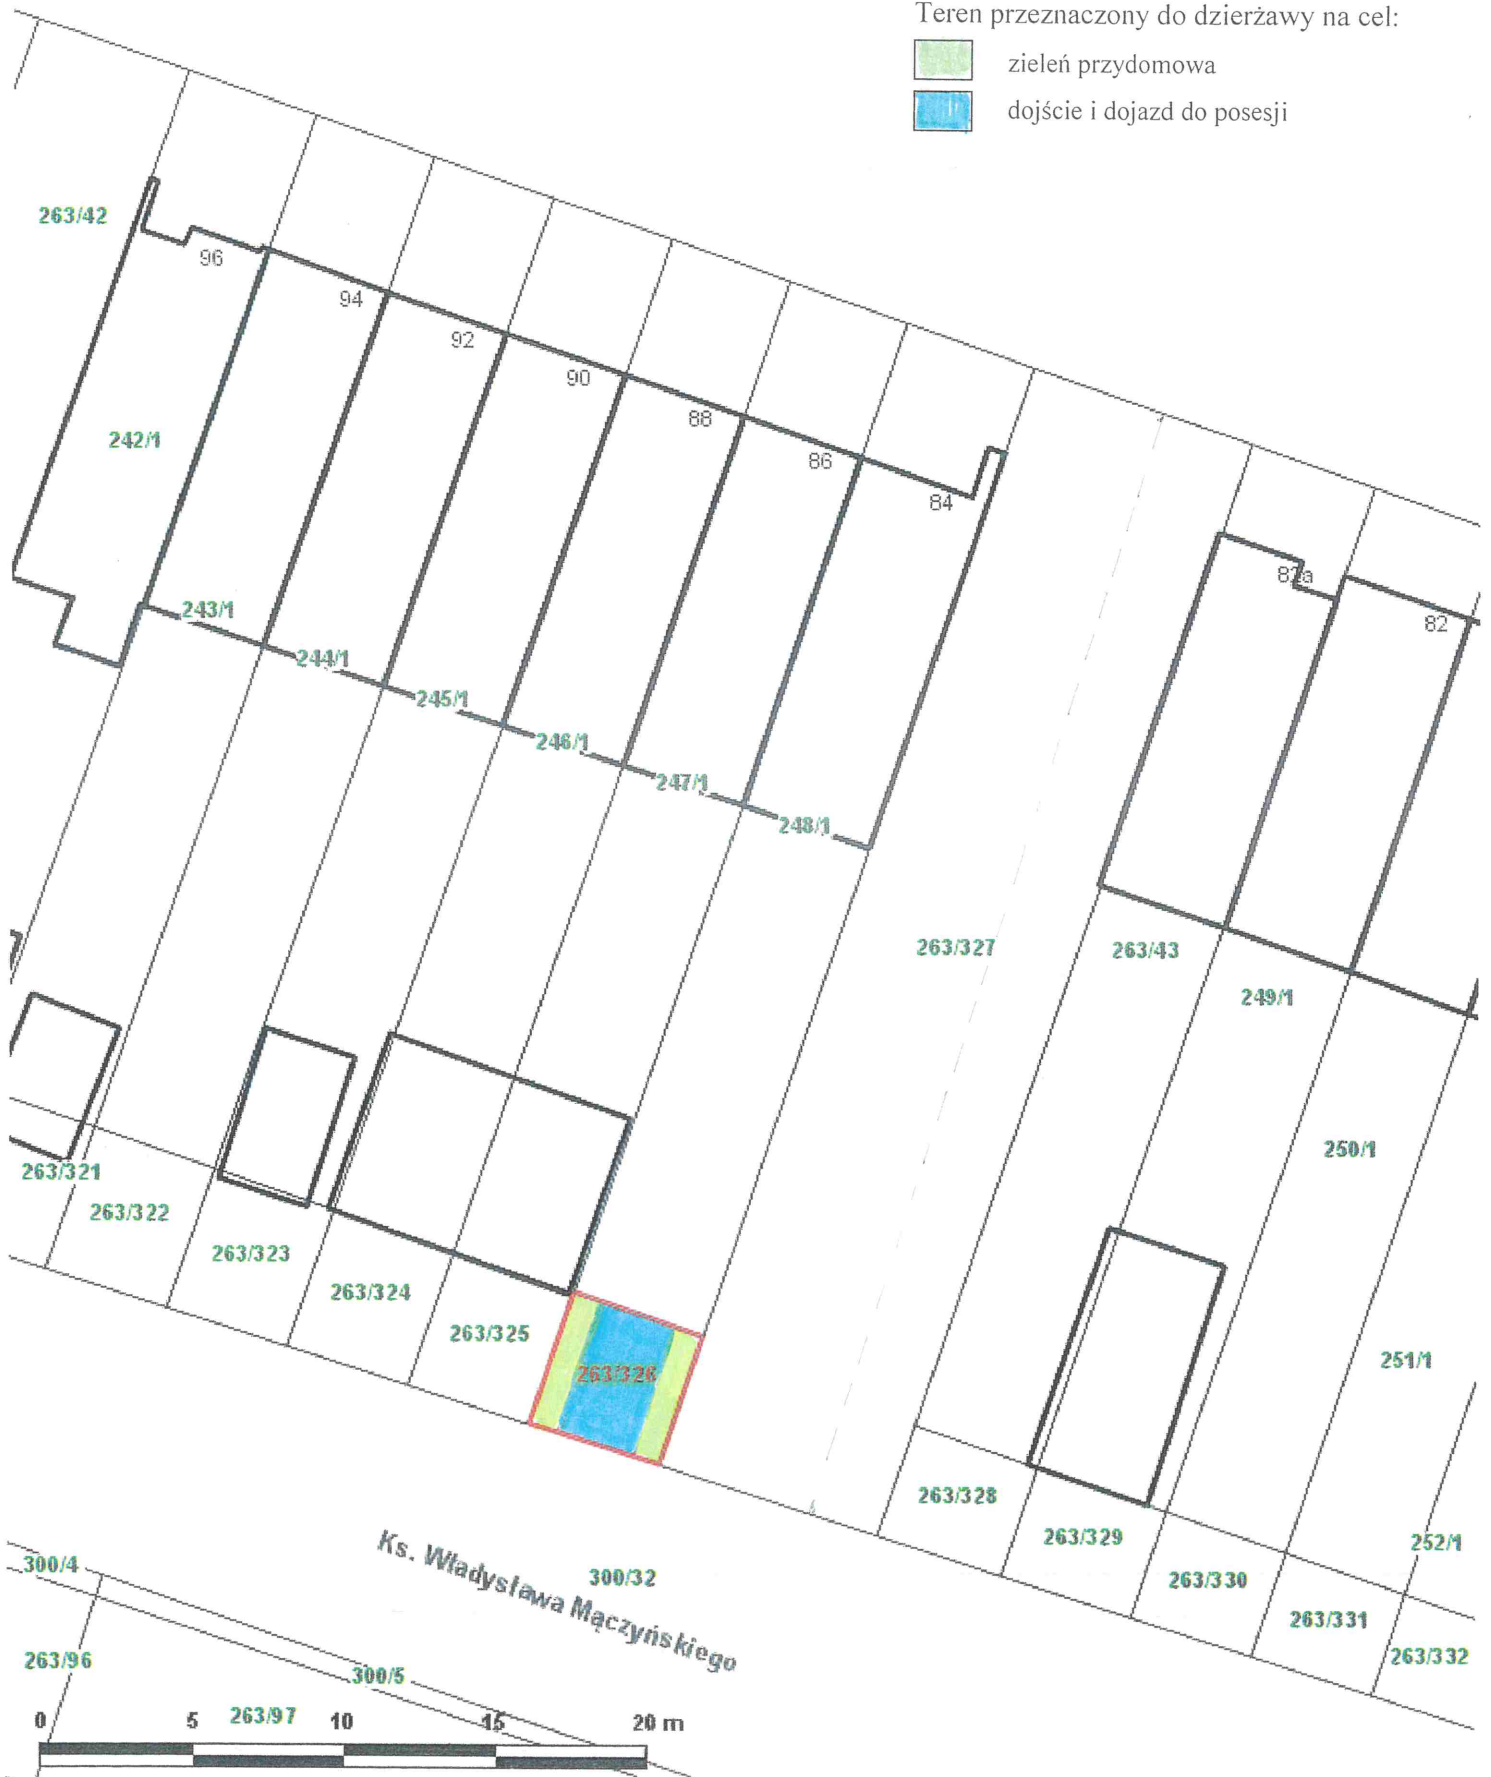

Skala: 1:250

p.o. DYREKTORA WYDZIAŁU

Justyna Habrajska
25.06.2014