


Załącznik graficzny
do zarządzenia nr
Prezydenta Miasta Krakowa
z dnia

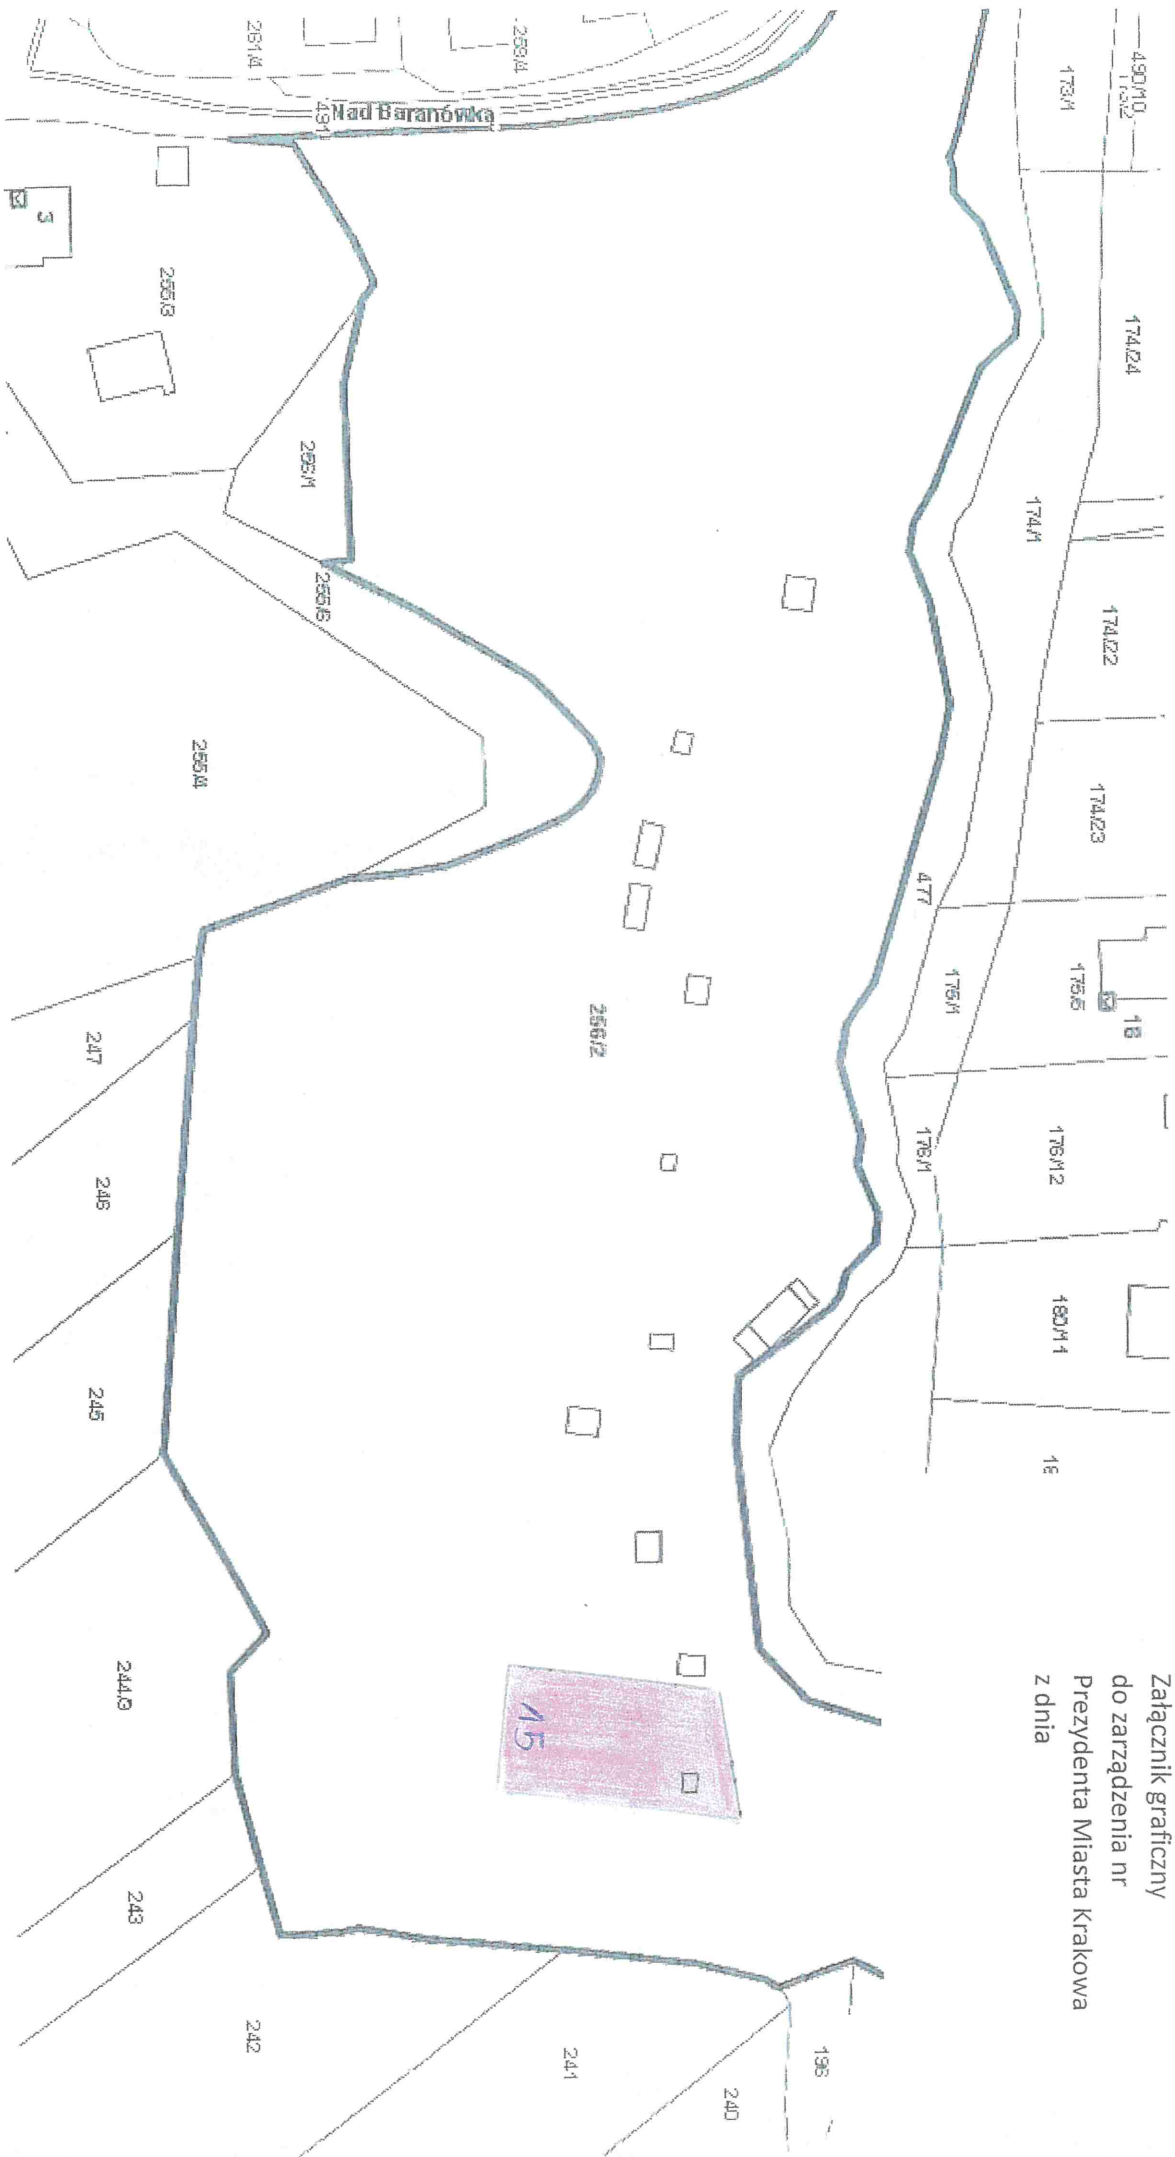

SKALA A:1000
Część działki nr 256/2 obr. 3 – Nowa Huta przeznaczona do wydzierżawienia na cel: **po. DYREKTORA WYDZIAŁU**

ogródek działkowy nr 15

Justyna Habręjska
10.06.2014