


Załącznik graficzny do  
Zarządzenia Nr  
Prezydenta Miasta Krakowa z dnia

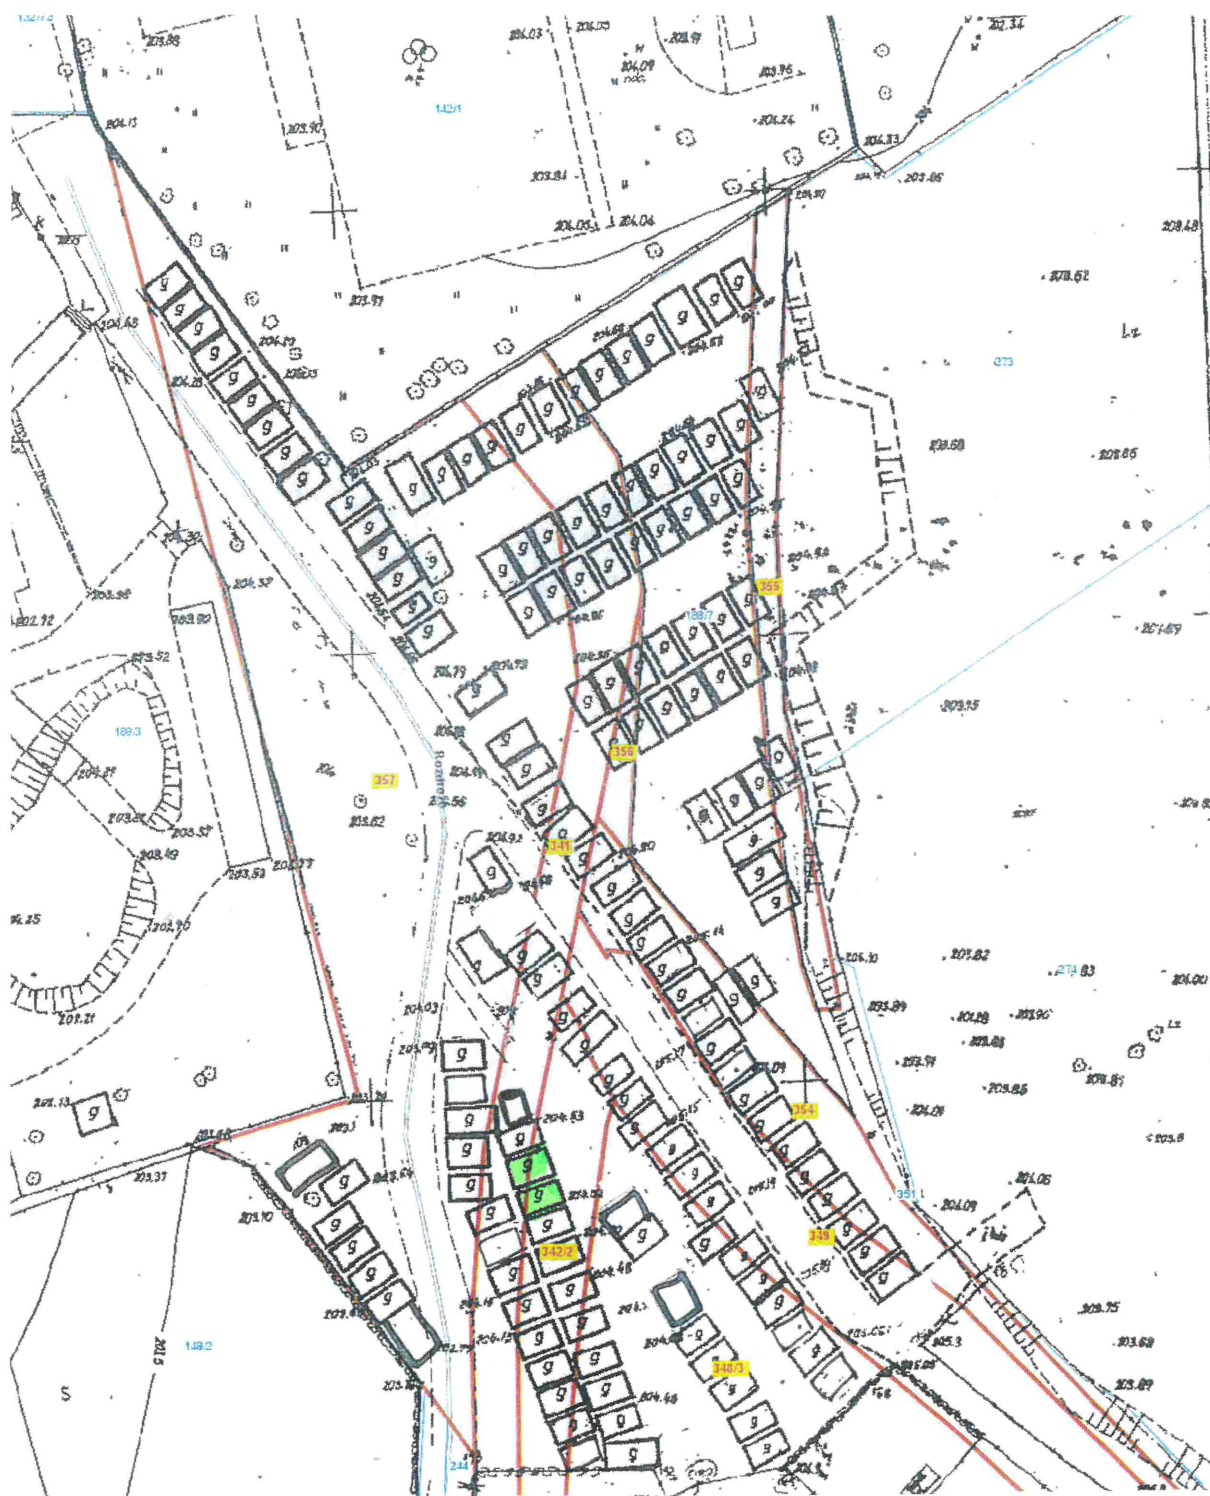

- teren przeznaczony do oddania w dzierżawę na cel: garaż  
(części działki nr 341 i nr 342/2, obręb 11 – Podgórze, ul. Rozdroże)

p.o. DYREKTORA WYDZIAŁU

*Justyna Habrajska*  
01.09.2017