


Załącznik do Zarządzenia Nr
Prezydenta Miasta Krakowa
z dnia

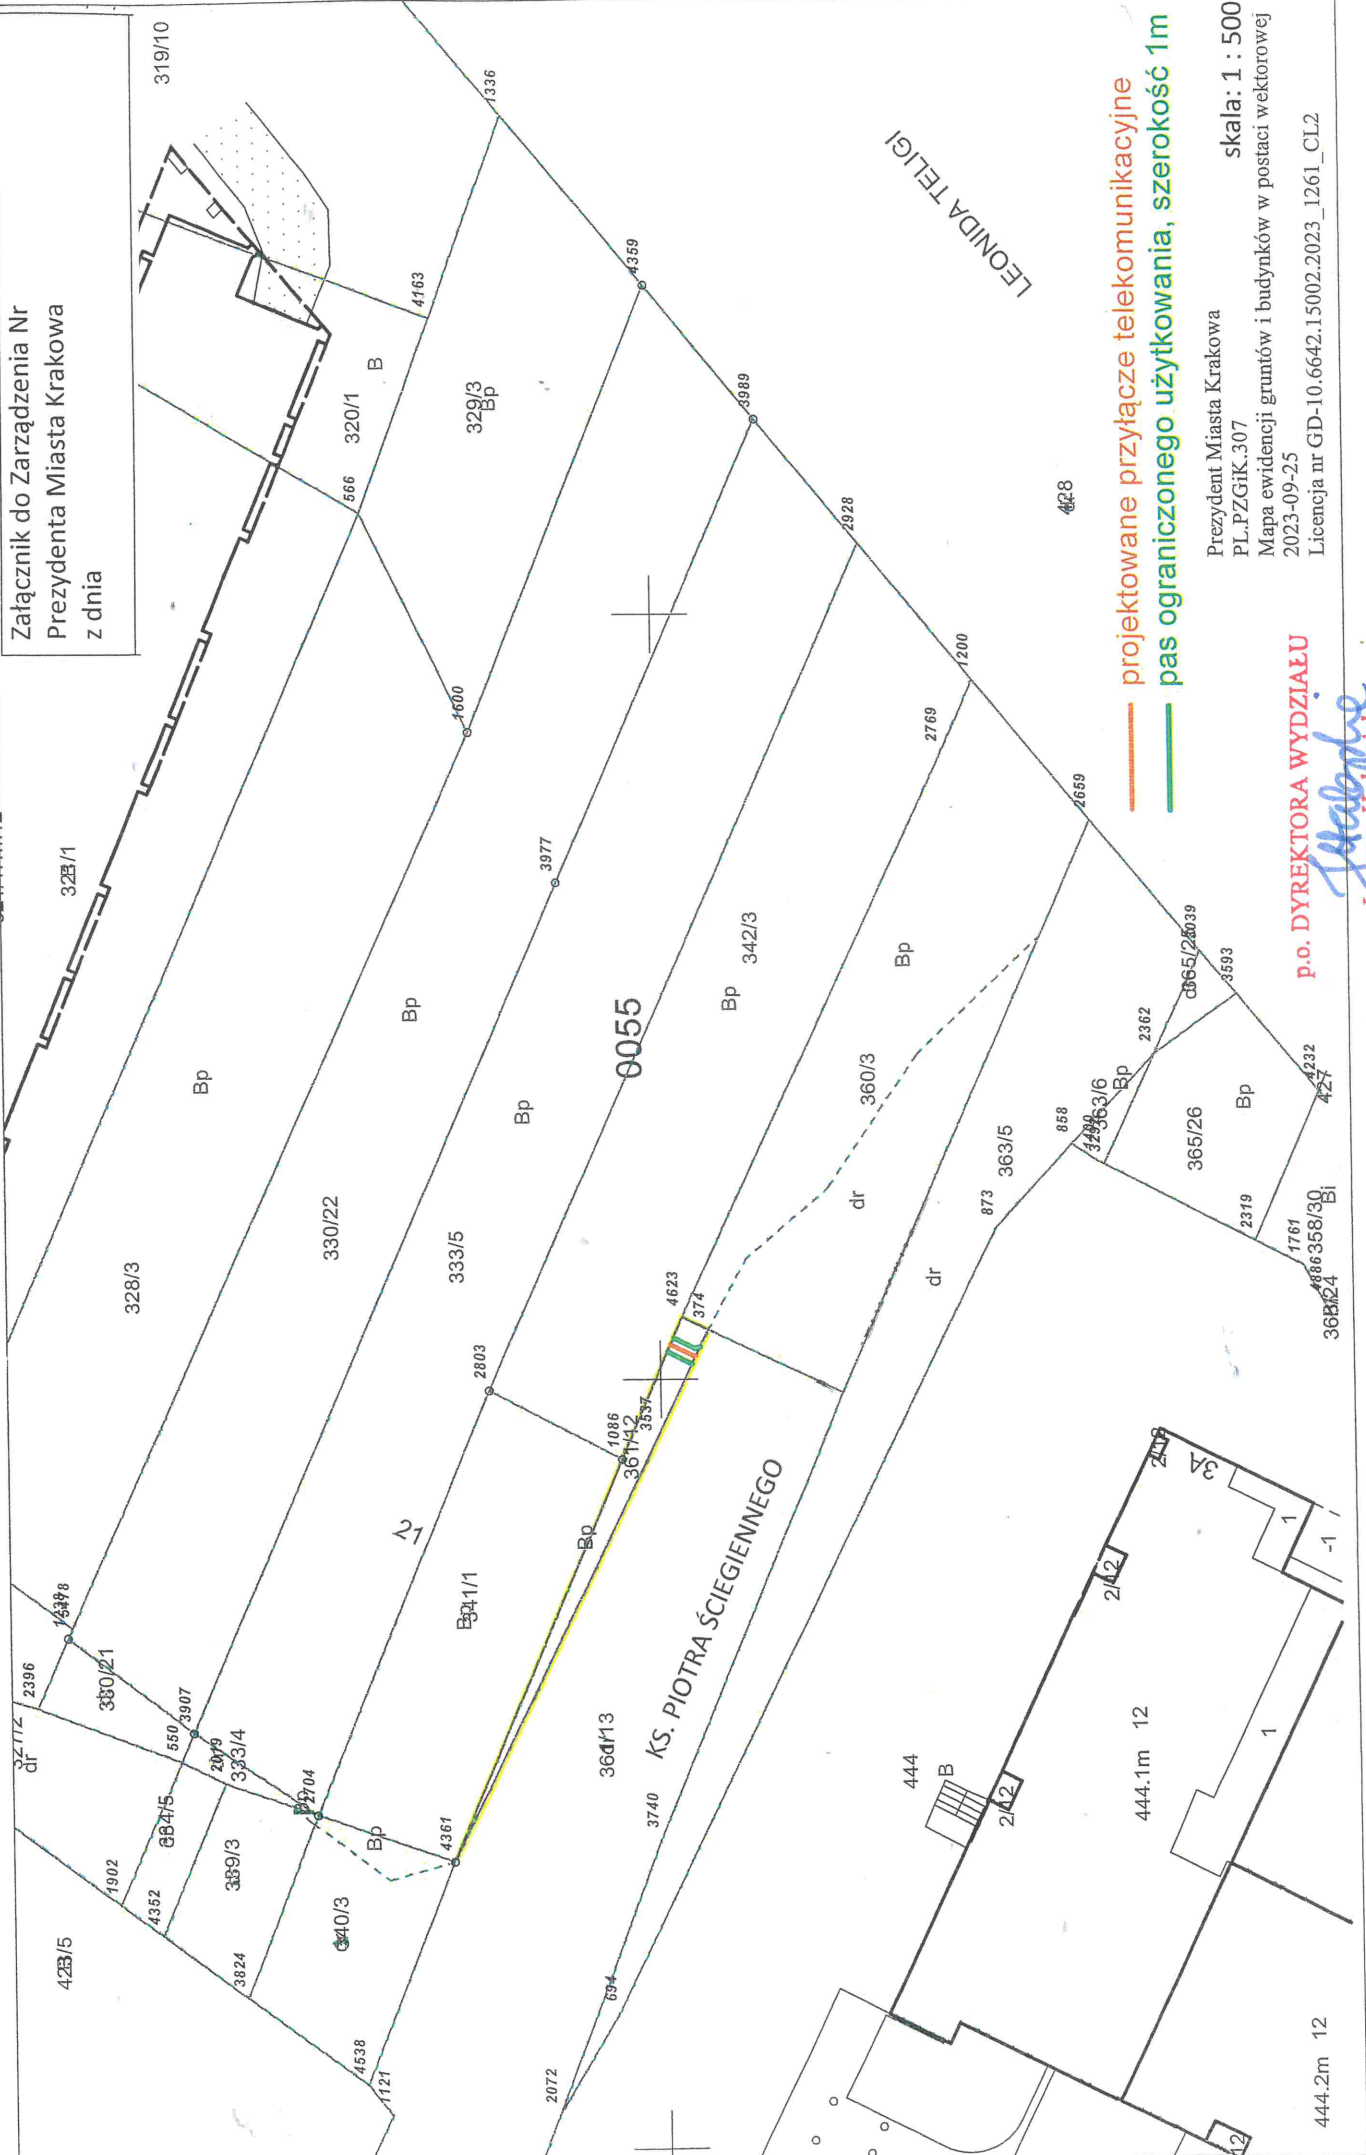

projektowane przyłącze telekomunikacyjne
pas ograniczonego użytkowania, szerokość 1m

Prezydent Miasta Krakowa
PL.PZGiK.307
Mapa ewidencyjny gruntów i budynków w postaci wektorowej
2023-09-25
Licencja nr GD-10.6642.15002.2023_1261_CL2

skala: 1 : 500

p.o. DYREKTORA WYDZIAŁU
Justyna Habajaska
08.09.2024