


Załącznik graficzny nr 1  
do zarządzenia Nr  
Prezydenta Miasta Krakowa  
z dnia

Teren przeznaczony do dzierżawy na cel:

 zielen przydomowa

 teren objęty umową dzierżawy zawartą  
w dniu 4.05.2011 r. na czas nieoznaczony  
na cele: garaż i zielen przydomowa



Skala: 1:250

p.o. DYREKTORA WYDZIAŁU


*Justyna Habrajska*  
20.07.2011

Załącznik graficzny Nr 2  
do zarządzenia Nr  
Prezydenta Miasta Krakowa  
z dnia

Teren przeznaczony do dzierżawy na cel:

 zieleń przydomowa

 służebność przesyłu

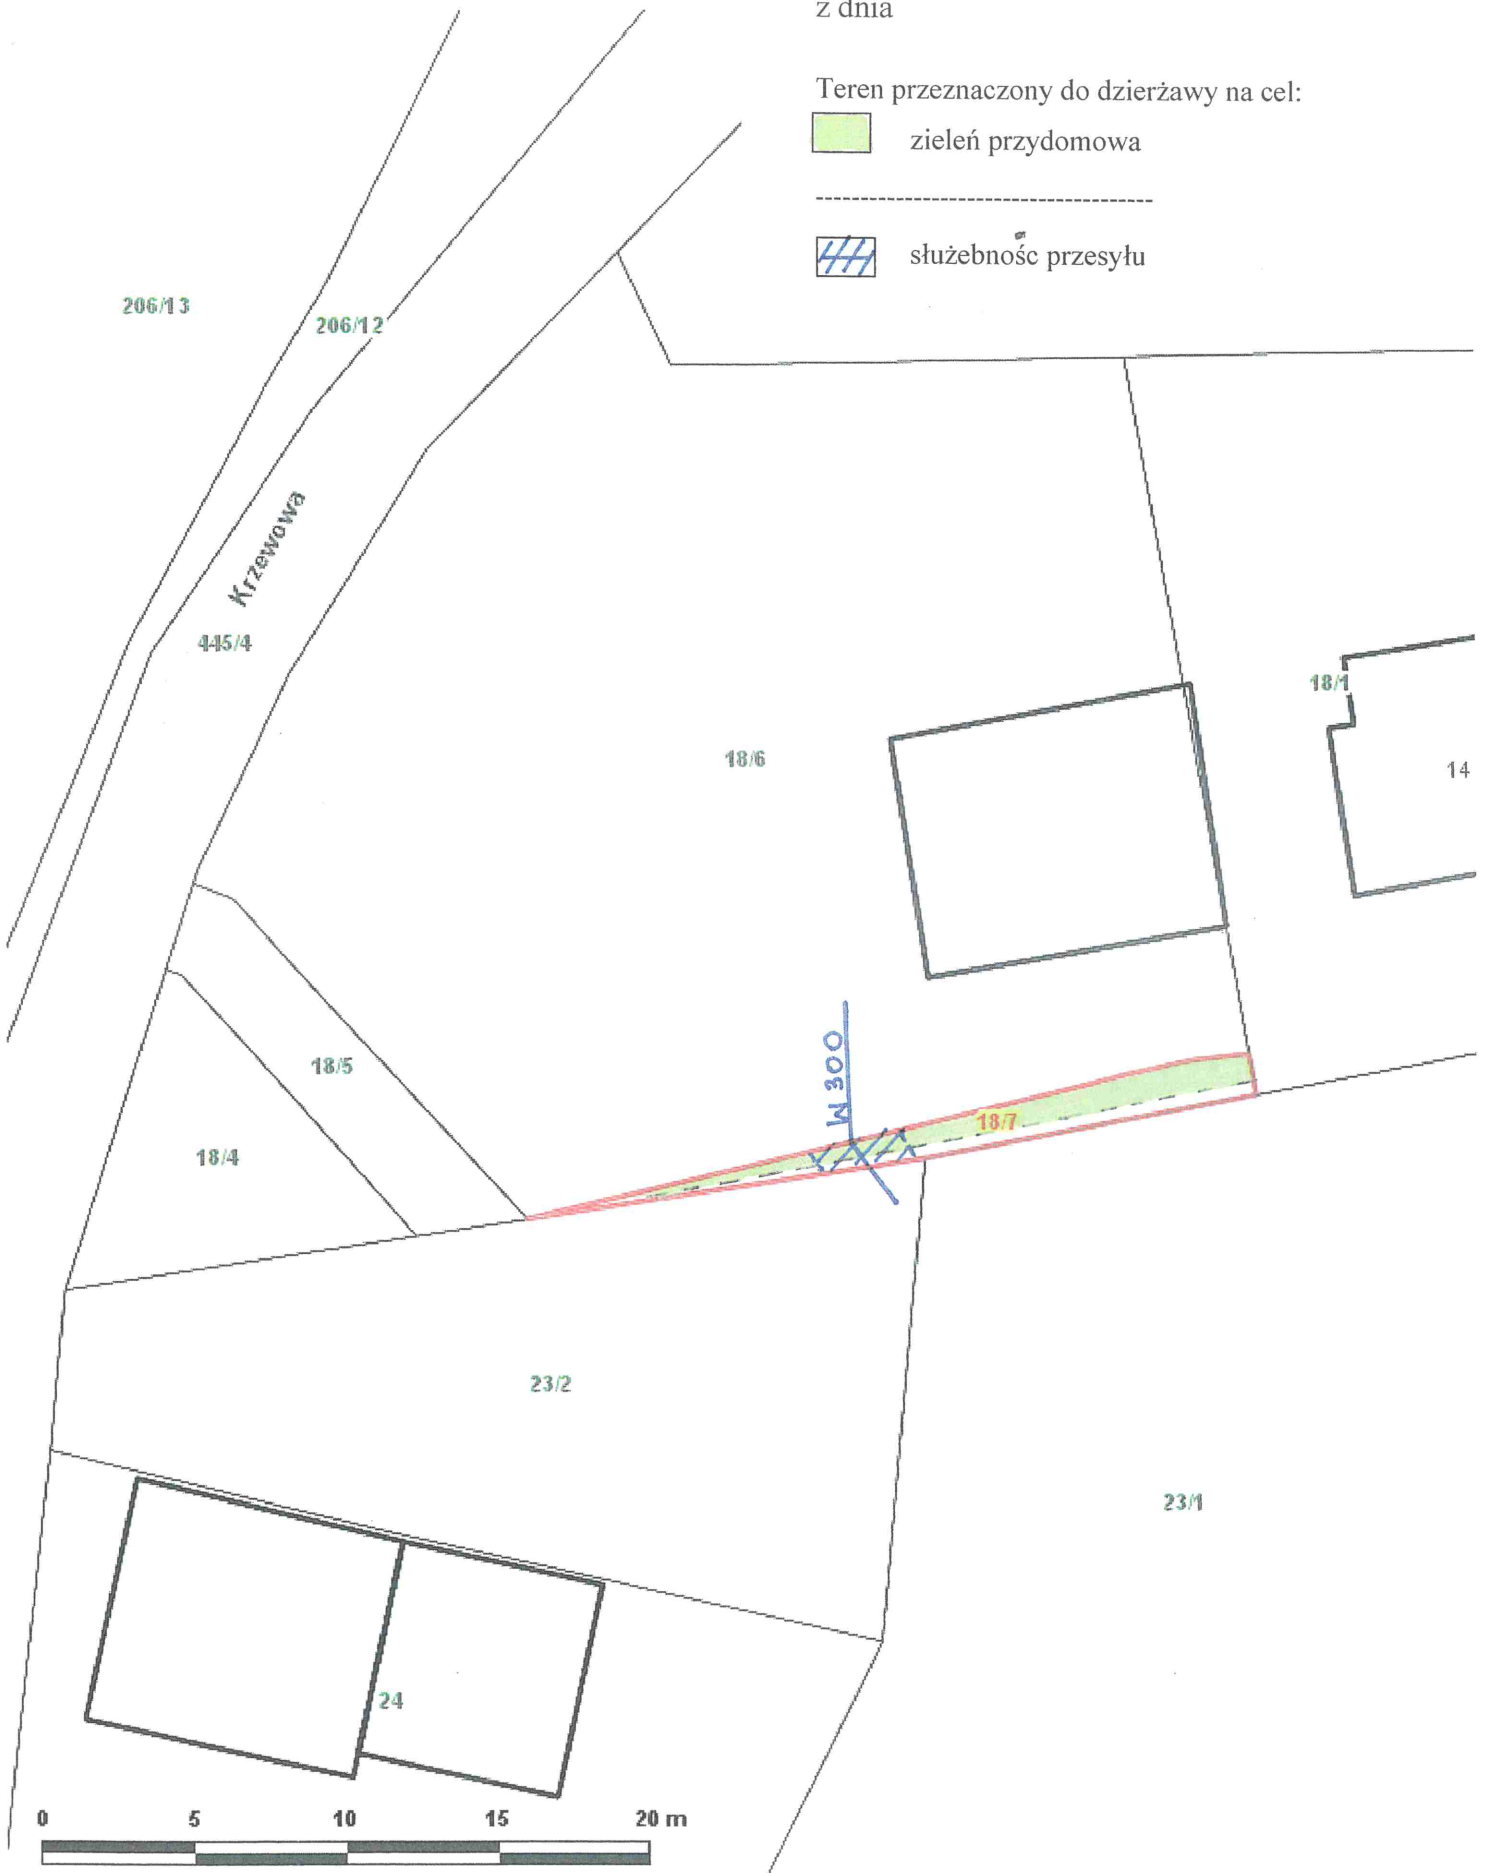

Skala: 1:250

p.o. DYREKTORA WYDZIAŁU

*Justyna Habrajska*  
01.07.2024

Załącznik graficzny nr 3  
do zarządzenia Nr  
Prezydenta Miasta Krakowa  
z dnia

Teren przeznaczony do dzierżawy na cel:

 zieleń przydomowa



Skala: 1:250

p.o. DYREKTORA WYDZIAŁU

*Justyna Habrajska*  
01.04.2014

Teren przeznaczony do dzierżawy na cel:


 zieleń przydomowa



Skala: 1:250

p.o. DYREKTORA WYDZIAŁU

*Justyna Habrajska*  
01.07.2017

Teren przeznaczony do dzierżawy na cel:  
 zieleń przydomowa



Załącznik graficzny nr 6  
do zarządzenia Nr  
Prezydenta Miasta Krakowa  
z dnia

Teren przeznaczony do dzierżawy na cel:

 zieleń przydomowa



Skala: 1:500

p.o. DYREKTORA WYDZIAŁU

*Justyna Habrajska*  
Justyna Habrajska  
a.a. 2014

Teren przeznaczony do dzierżawy na cel:

 zielen przydomowa

