


Załącznik graficzny nr 4
do zarządzenia Nr
Prezydenta Miasta Krakowa
z dnia

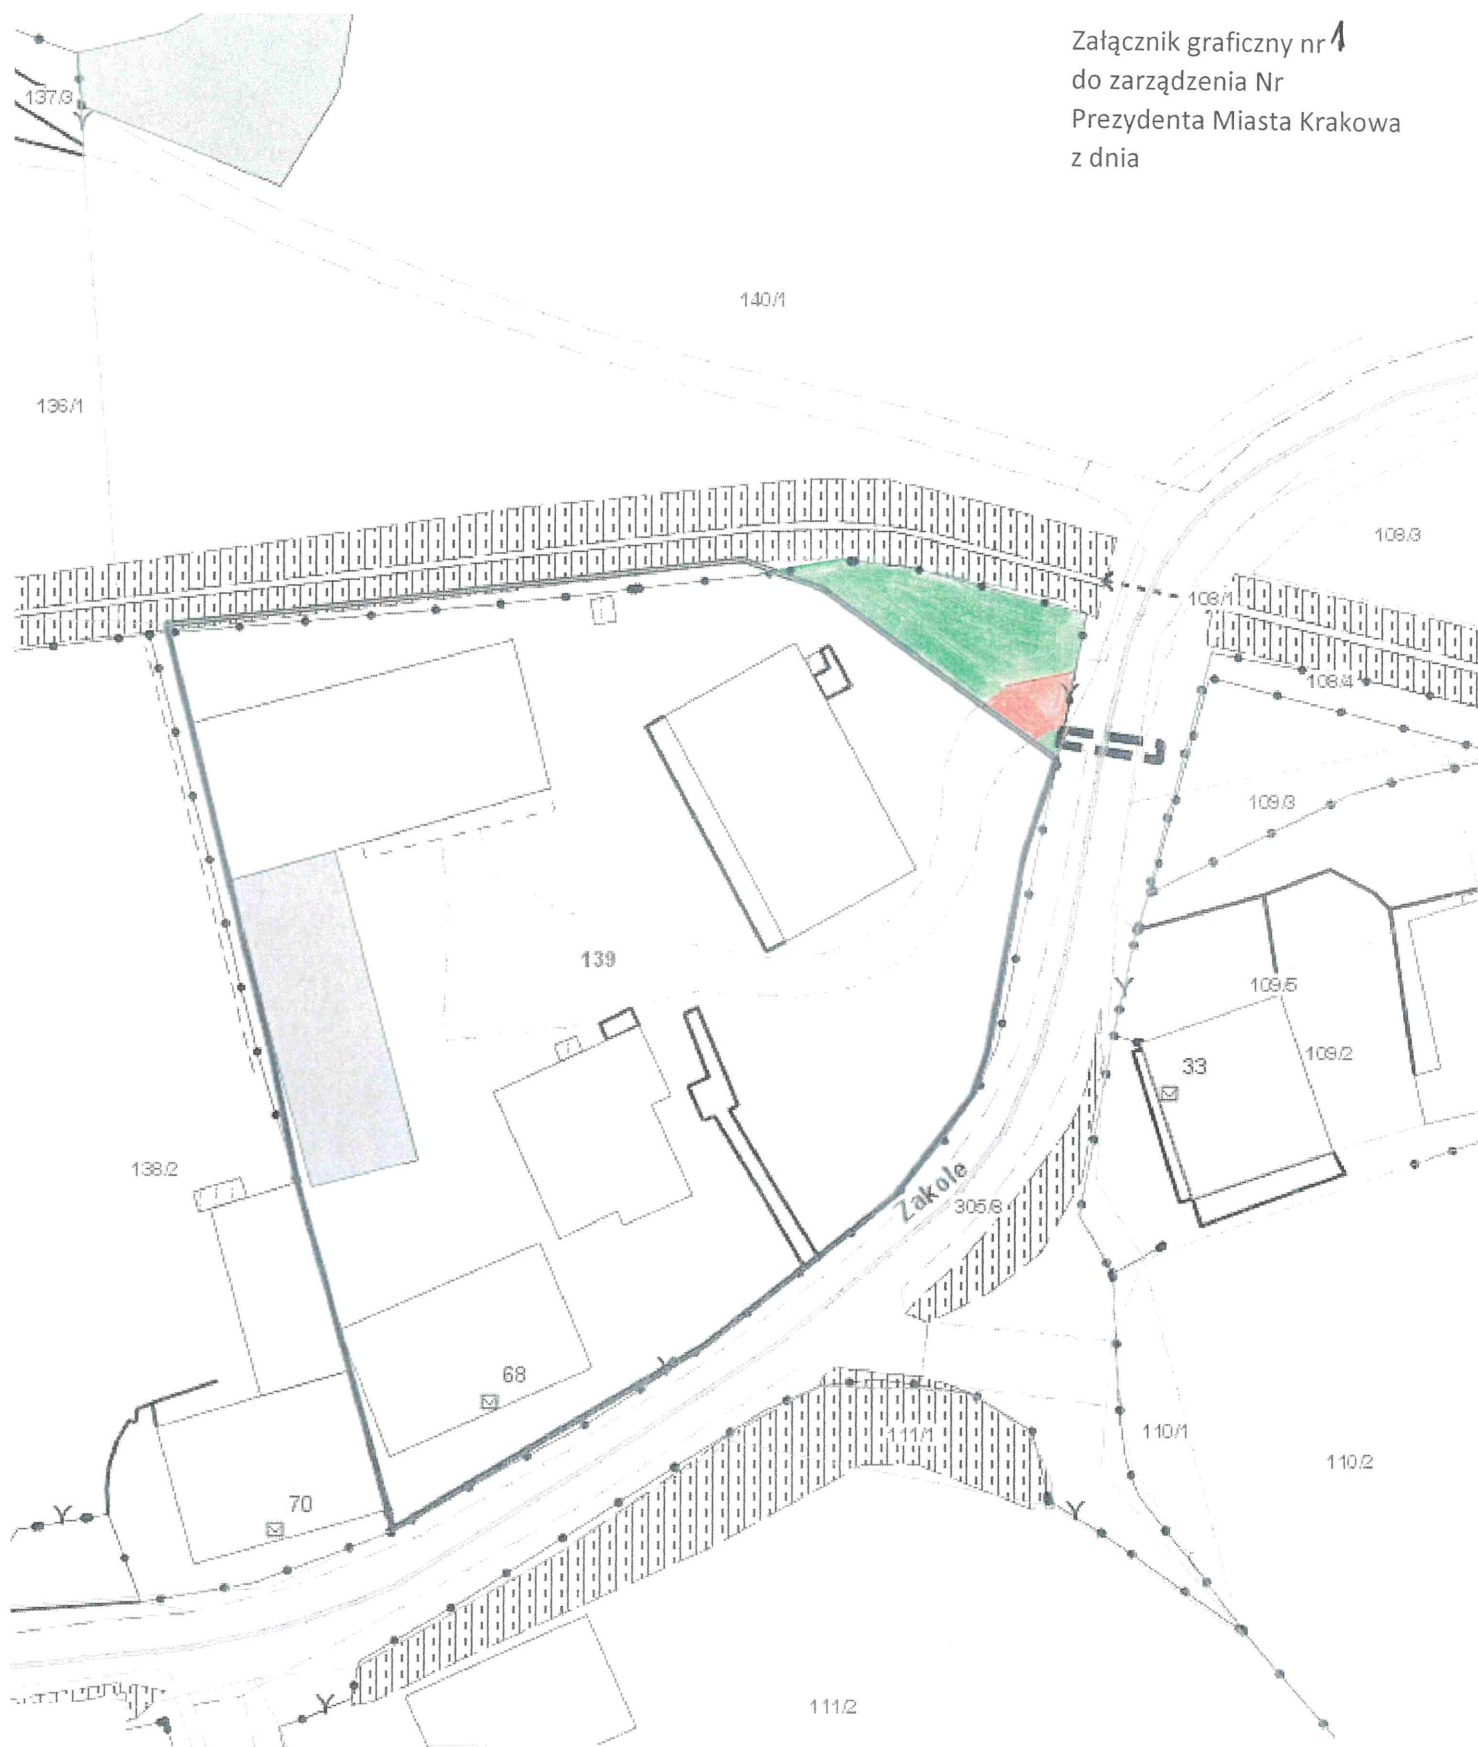

Skala 1:500


Część działki nr 140/1 obr. 4 – Nowa Huta przeznaczona do oddania w dzierżawę na cele:

- zieleń przydomowa
- dojście i droga dojazdowa

p.o. DYREKTORA WYDZIAŁU




Justyna Habrajska
01.07.2017

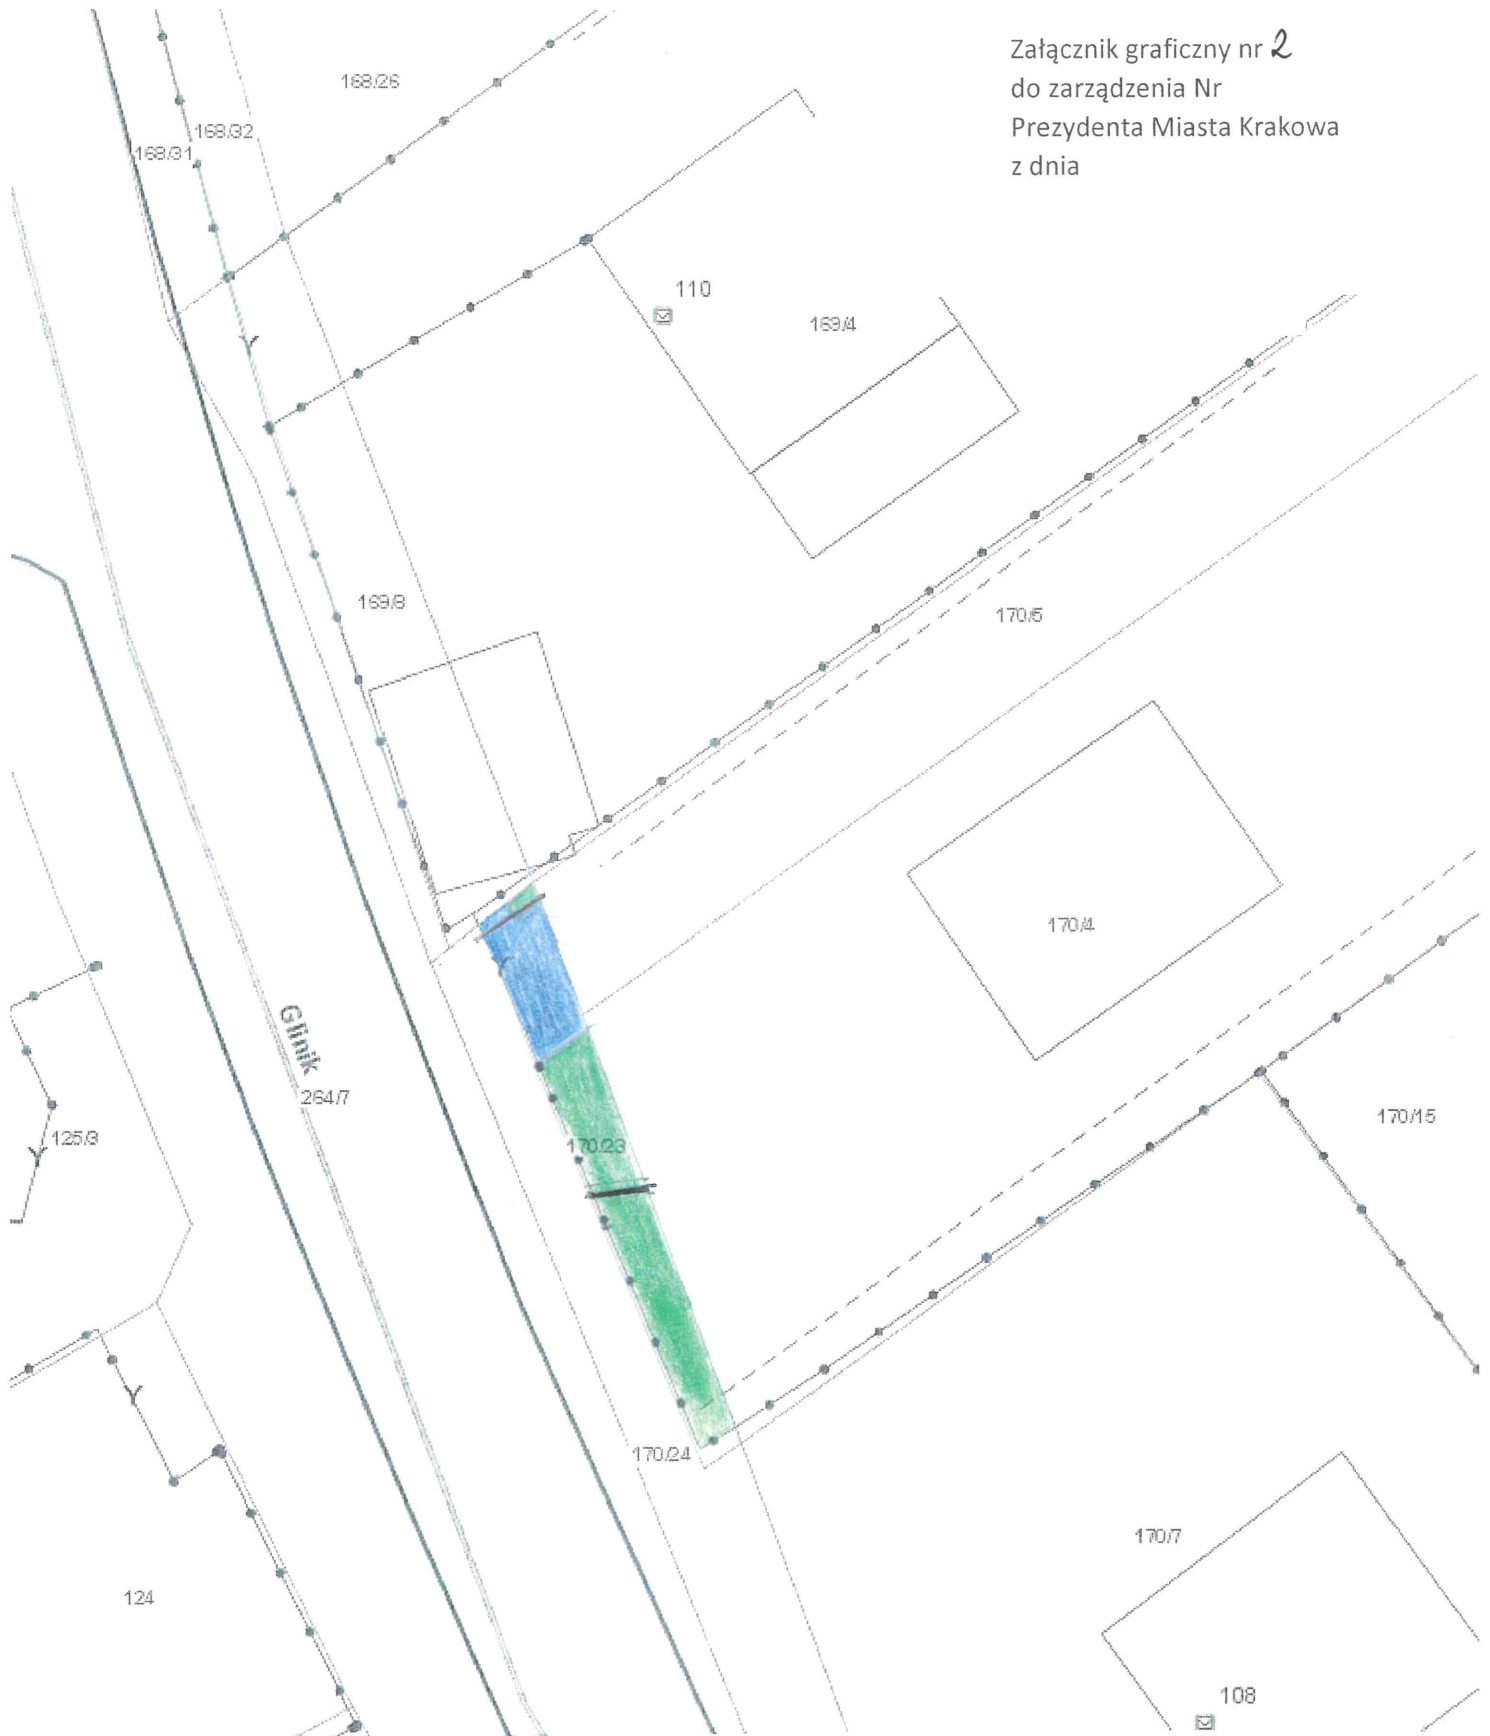Załącznik graficzny nr 2
do zarządzenia Nr
Prezydenta Miasta Krakowa
z dnia



Skala 1:250



Część działki nr 170/23 obr. 16 – Nowa Huta przeznaczona do oddania w dzierżawę na cele:

-  zielen przydomowa
-  dojście i droga dojazdowa
-  służebność przesyłu

p.o. DYREKTORA WYDZIAŁU
Justyna Habrajska
01.07.2024

Załącznik graficzny nr 3
do zarządzenia Nr
Prezydenta Miasta Krakowa
z dnia

Teren przeznaczony do dzierżawy na cel:

-  zieleni przydomowa
-  dojście i dojazd do posesji



Skala: 1:500

p.o. DYREKTORA WYDZIAŁU

Justyna Habrajska
01.07.2014

Załącznik graficzny nr 4
do zarządzenia Nr
Prezydenta Miasta Krakowa
z dnia

Teren przeznaczony do dzierżawy na cel:

 zielen przydomowa

 dojście do posesji



Skala: 1:250

p.o. DYREKTORA WYDZIAŁU

Justyna Habrajska
01.07.2019