


Załącznik graficzny
do zarządzenia nr
Prezydenta Miasta Krakowa
z dnia

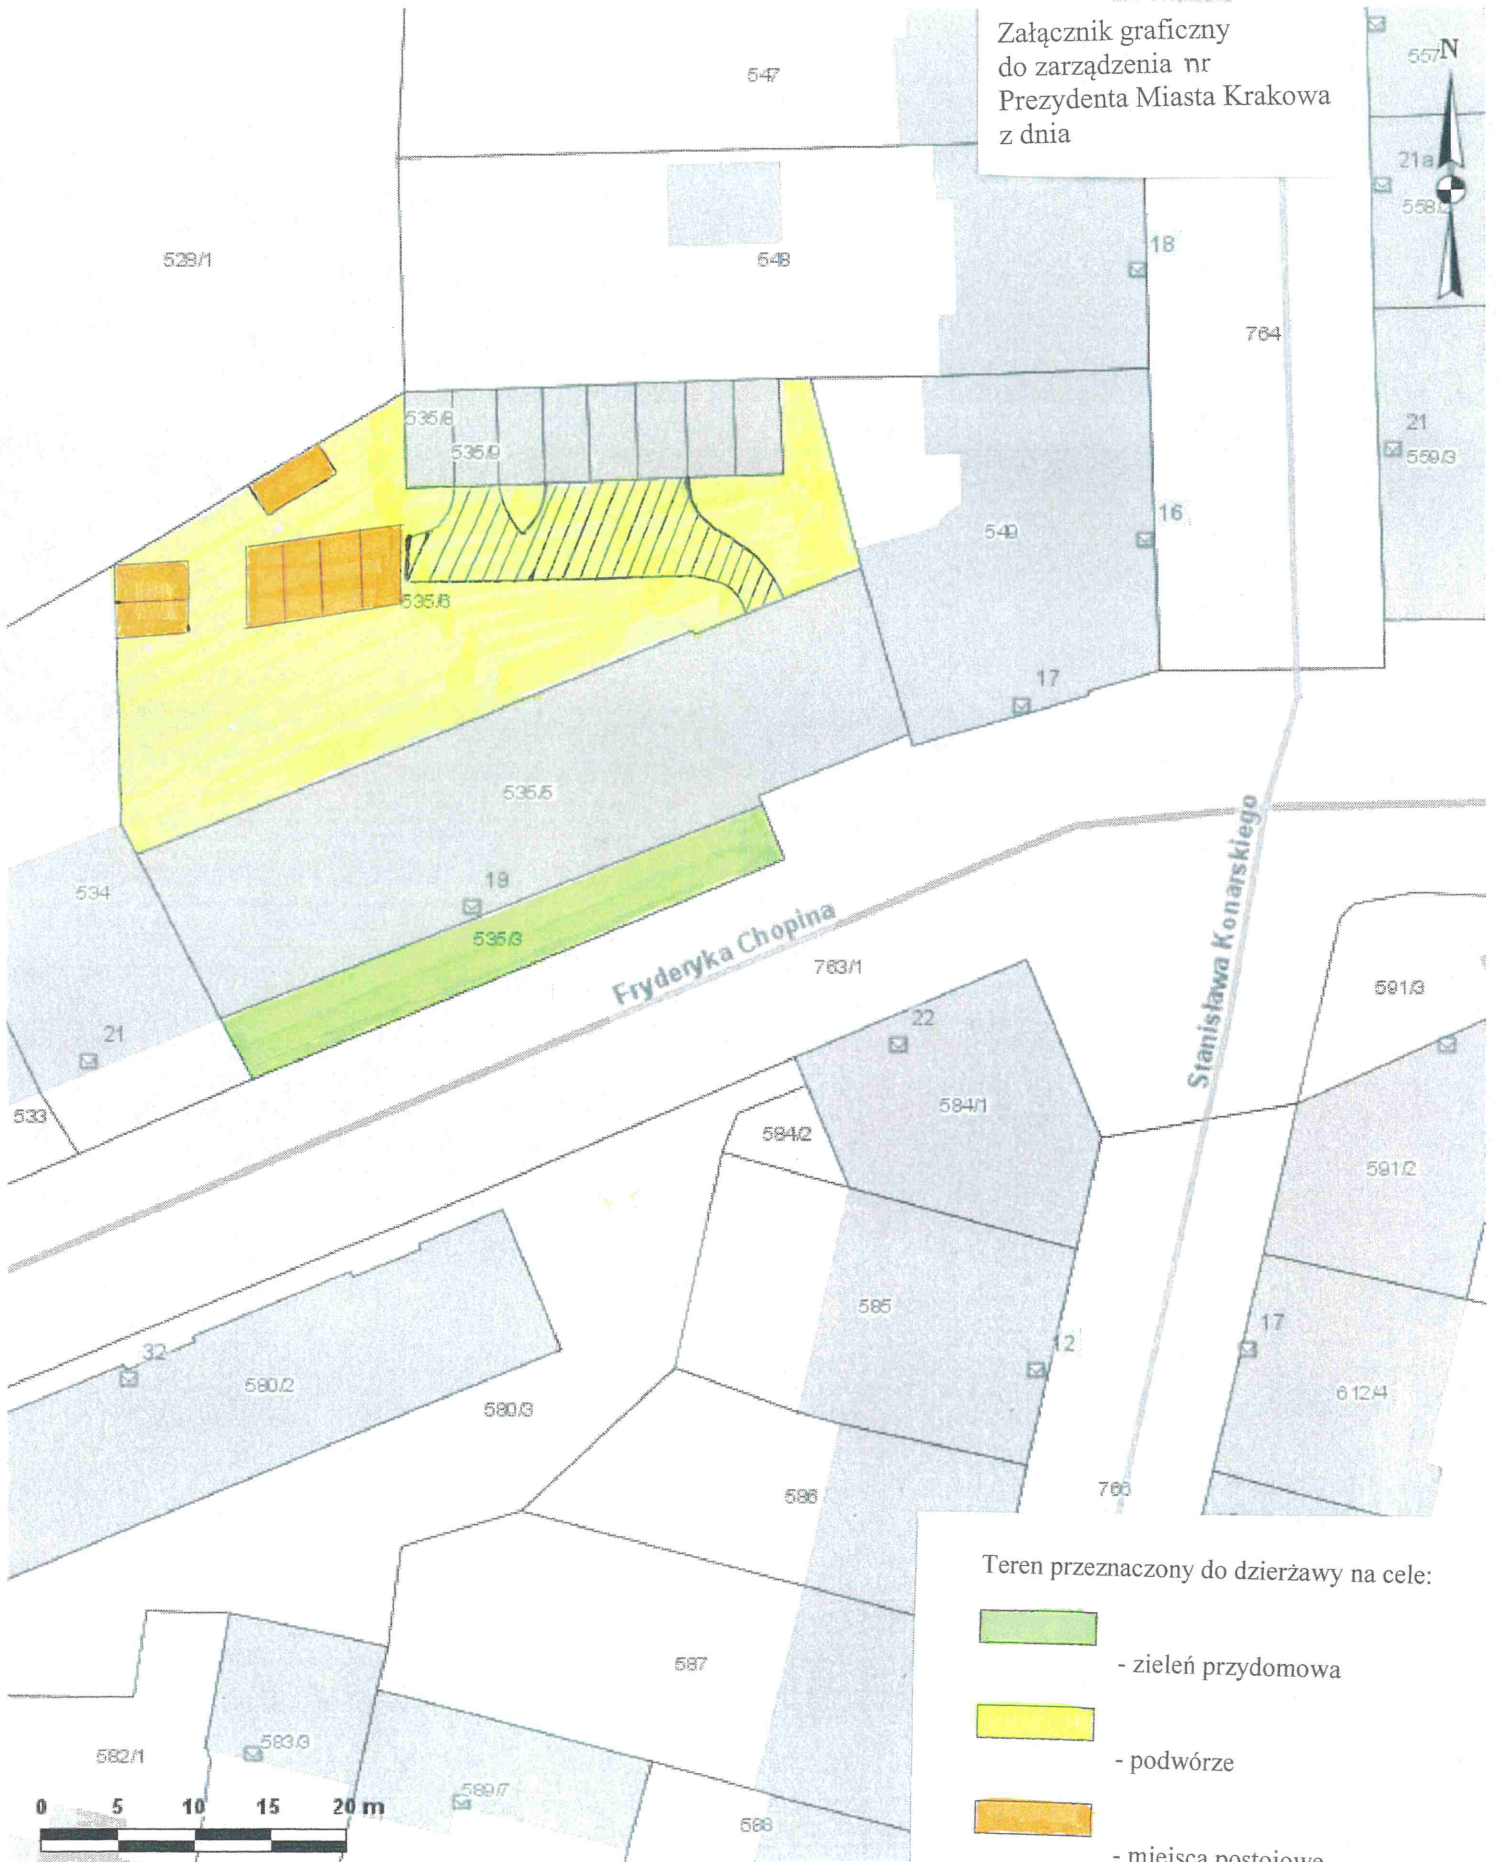


Skala: 1:500


Współrzędne środka mapy: X: 5548637.6984 Y: 7422757.8007

p.o. DYREKTORA WYDZIAŁU


Justyna Habralska

Teren przeznaczony do dzierżawy na cele:

 - zieleń przydomowa

 - podwórze

 - miejsca postojowe

 - służebności przechodu i przejazdu